



LEGENDA SÍTÍ :

- KANALIZACE SPLAŠKOVÁ
- KANALIZACE DEŠŤOVÁ
- VODOVOD
- ELEKTRO VN PODZEMNÍ
- ELEKTRO NN PODZEMNÍ
- SLABOPROUD PODZEMNÍ
- STL PLYN
- NTL PLYN

- ZASAKOVACÍ OBJEKT NA POZEMKU
- VODOMĚRNÁ ŠACHTA NA POZEMKU
- KANALIZAČNÍ ŠACHTA NA POZEMKU

LEGENDA PLOCH :

- ZÁMKOVÁ DLAŽBA - CHODNÍK MIMO POZEMEK
- CHODNÍČKY Z DLAŽBY NA POZEMKU
- ZATRAVŇOVACÍ DLAŽBA
- PLOCHY S VÝSYPKEM Z ŘÍČNÍHO KAMENIVA
- PLOCHY PRKENNÝCH TERAS
- PLOCHY ZELNÉ A NOVÝCH SADOVÝCH ÚPRAV
- PŮVODNÍ PONECHÁVANÉ VZROSTLÉ STROMY

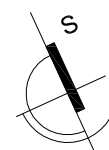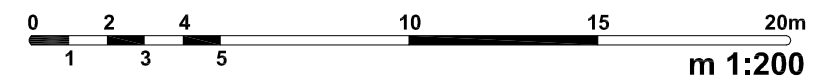

datum: srpen 2016

stavba: Soubor RD s přísl. na pozemcích č.kat. 473/1, 473/3 a 473/4 k.ú. Klánovice, Praha

stavebník: Bydlení v lese s.r.o., Nekázanka 881/9, Nové Město, 110 00 Praha 1

**VILA č. 1-3 pozemek celkem 2 494m<sup>2</sup>**

**KOORDINAČNÍ SITUACE měřítko 1:200**

