



půdorys 1.podlaží

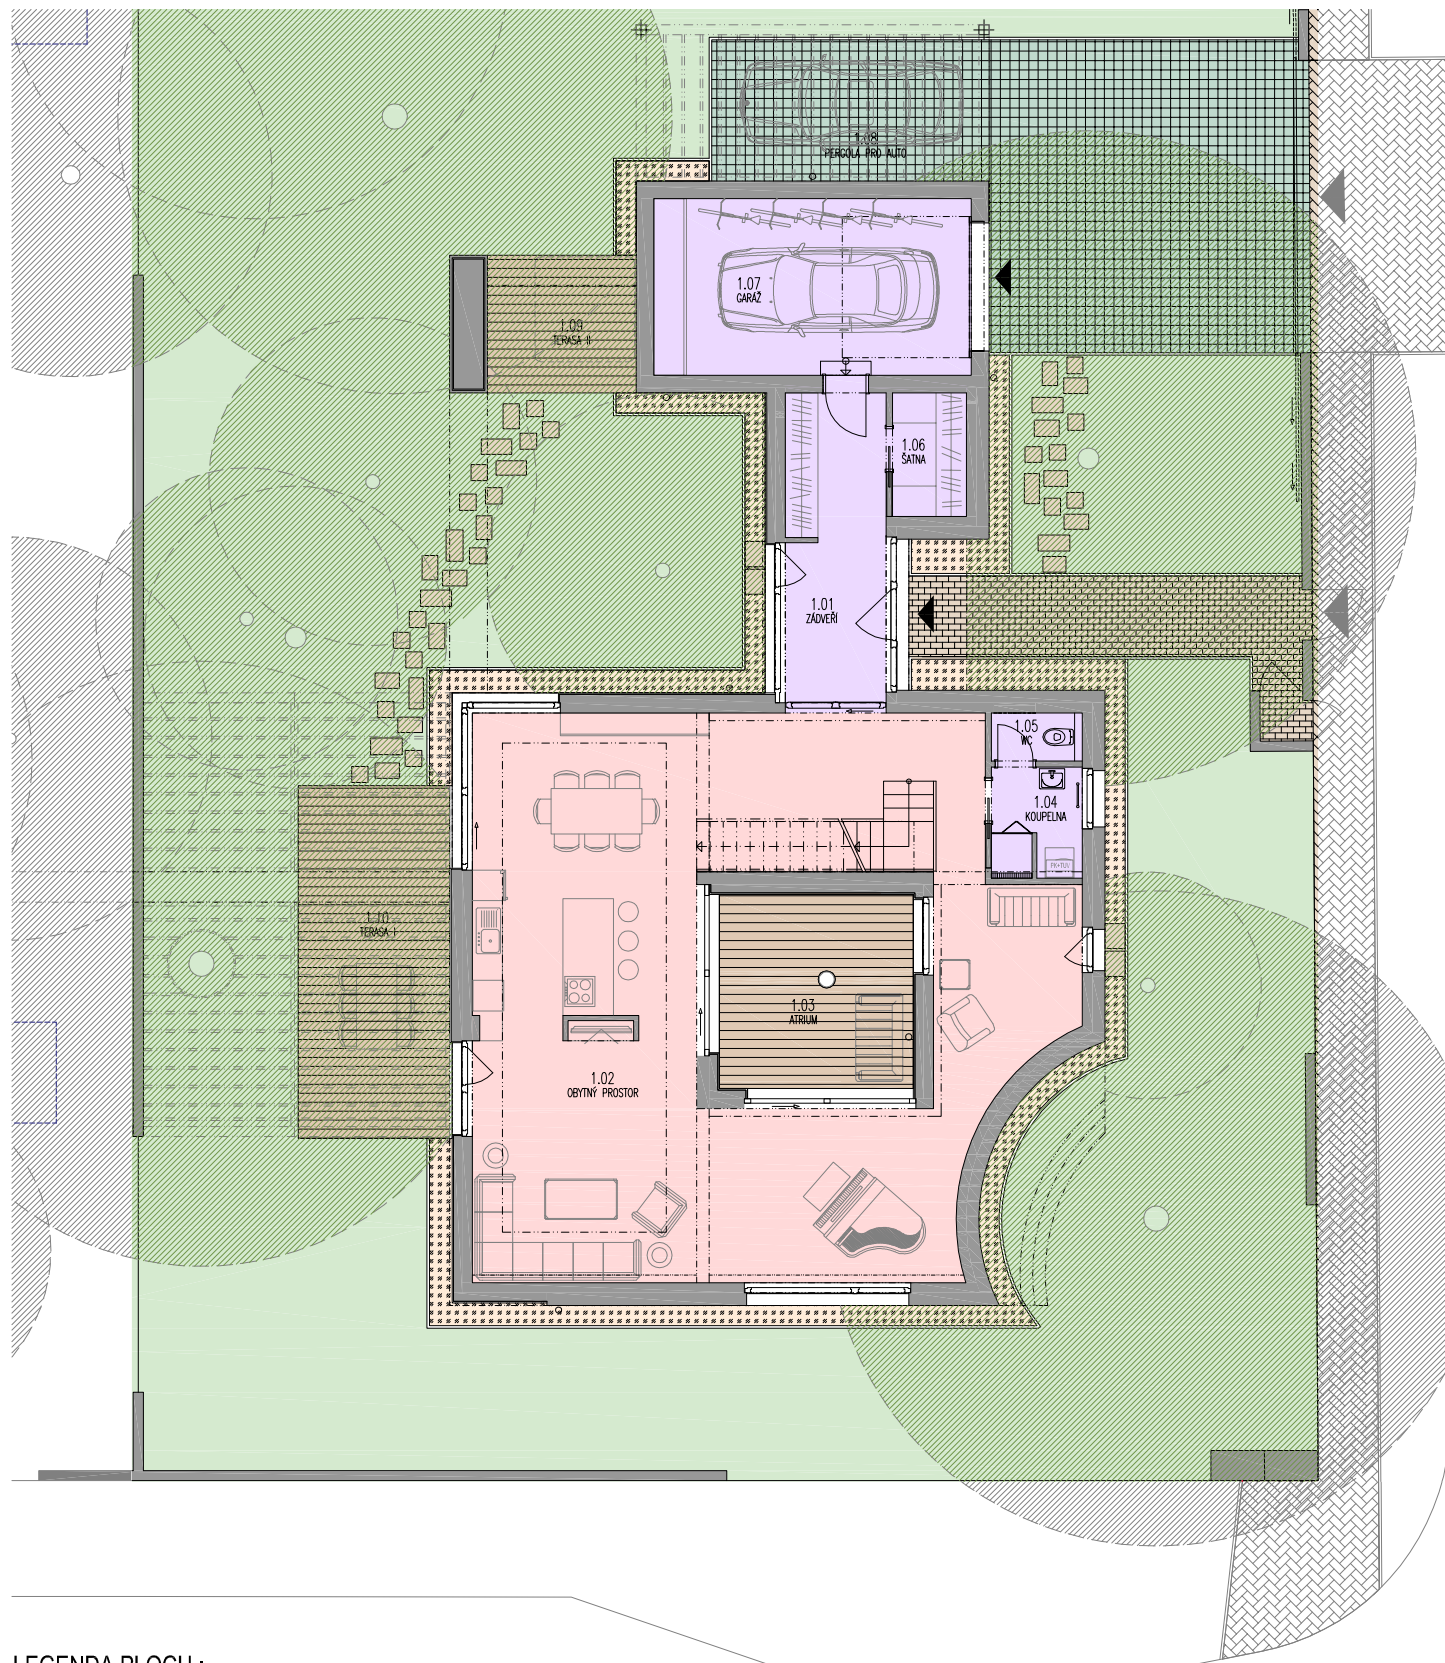


půdorys 2.podlaží

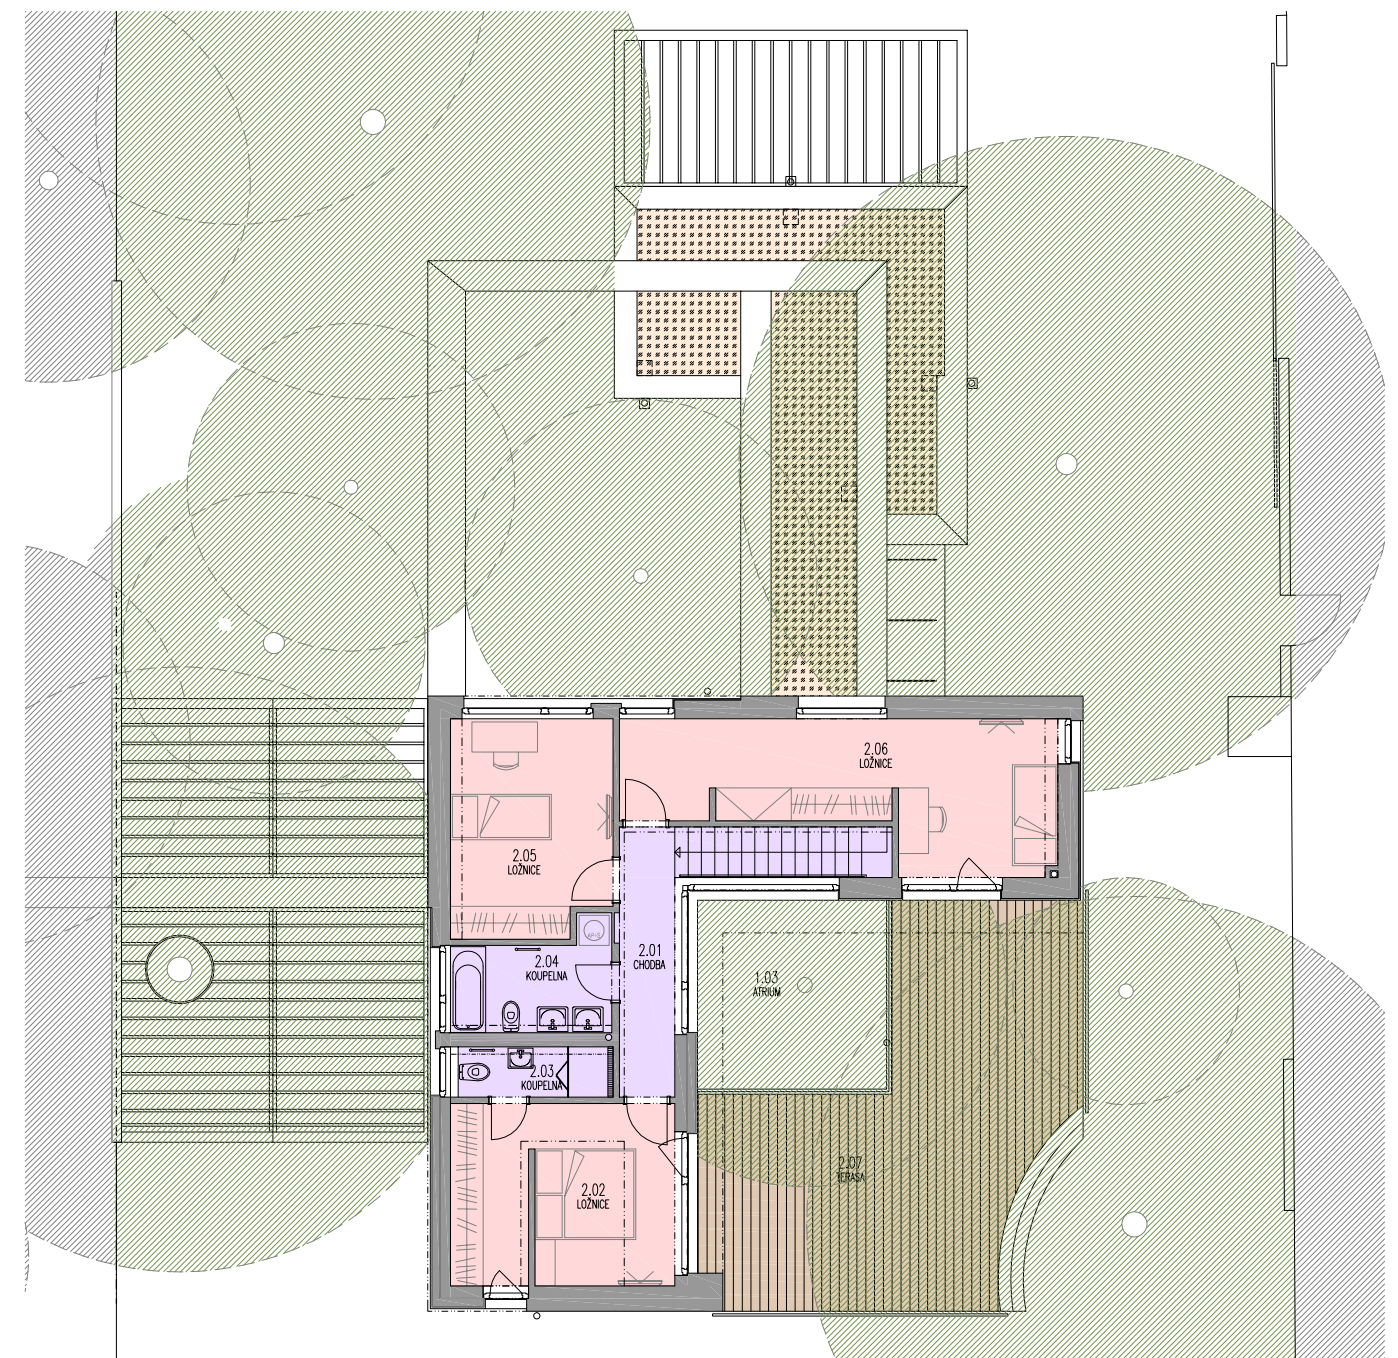

LEGENDA PLOCH :

- BETONOVÁ DLAŽBA
- PLOCHY PRKENNÝCH TERAS
- PLOCHY PŘÍSLUŠENSTVÍ A ZÁZEMÍ BYTU
- ZATRAVŇOVACÍ DLAŽBA
- PLOCHY ZELNÉ A NOVÝCH SADOVÝCH ÚPRAV
- OBYTNÉ MÍSTNOSTI BYTU
- VÝSYP Z ŘÍČNÍHO KAMENIVA
- PŮVODNÍ PONECHÁVANÉ VZROSTLÉ STROMY

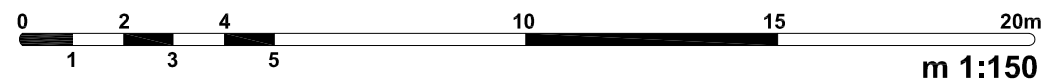

VILA č.1 - místnosti 1.NP				
198.71 (celková č. podlahová plocha)				
číslo	název	plocha (m ²)	výška ke konstrukci (m)	výška k podhledu (m)
1.01	ZÁDVEŘÍ	12.21	2.70	2.70
1.02	OBYTNÝ PROSTOR	96.45	2.50-3.06	2.50-2.70
1.04	KOUPELNA	3.87	3.06	2.70
1.05	WC	1.57	3.06	2.70
1.06	ŠATNA	3.59	2.70	2.70
místnosti bytu - plocha		117.69	m ²	
1.03	ATRIUM	14.82	-	-
1.07	GARÁŽ	22.05	2.60	2.55
1.08	PERGOLA PRO AUTO	15.40	2.60	2.60
1.09	TERASA II	8.05	3.00	3.00
1.10	TERASA I	20.70	3.00	3.00
místnosti příslušenství - plocha		81.02	m ²	

VILA č.1 - místnosti 2.NP				
101.80 (celková č. podlahová plocha)				
číslo	název	plocha (m ²)	výška ke konstrukci (m)	výška k podhledu (m)
2.01	CHODBA	5.89	2.80	2.60
2.02	LOŽNICE	15.76	2.80	2.60
2.03	KOUPELNA	3.07	2.80	2.60
2.04	KOUPELNA	6.00	2.80	2.60
2.05	LOŽNICE	13.56	2.80	2.60
2.06	LOŽNICE	20.96	2.80	2.60
místnosti bytu - plocha		59.35	m ²	
2.07	TERASA	42.45		
místnosti příslušenství - plocha		42.45	m ²	

datum: srpen 2016

stavba: Soubor RD s přísl. na pozemcích č.kat. 473/1, 473/3 a 473/4 k.ú. Klánovice, Praha

VILA č. 1

stavebník: Bydlení v lese s.r.o., Nekázanka 881/9, Nové Město, 110 00 Praha 1

PŮDORYSY OBJEKTU měřítko 1:150

