



půdorys 1.podlaží

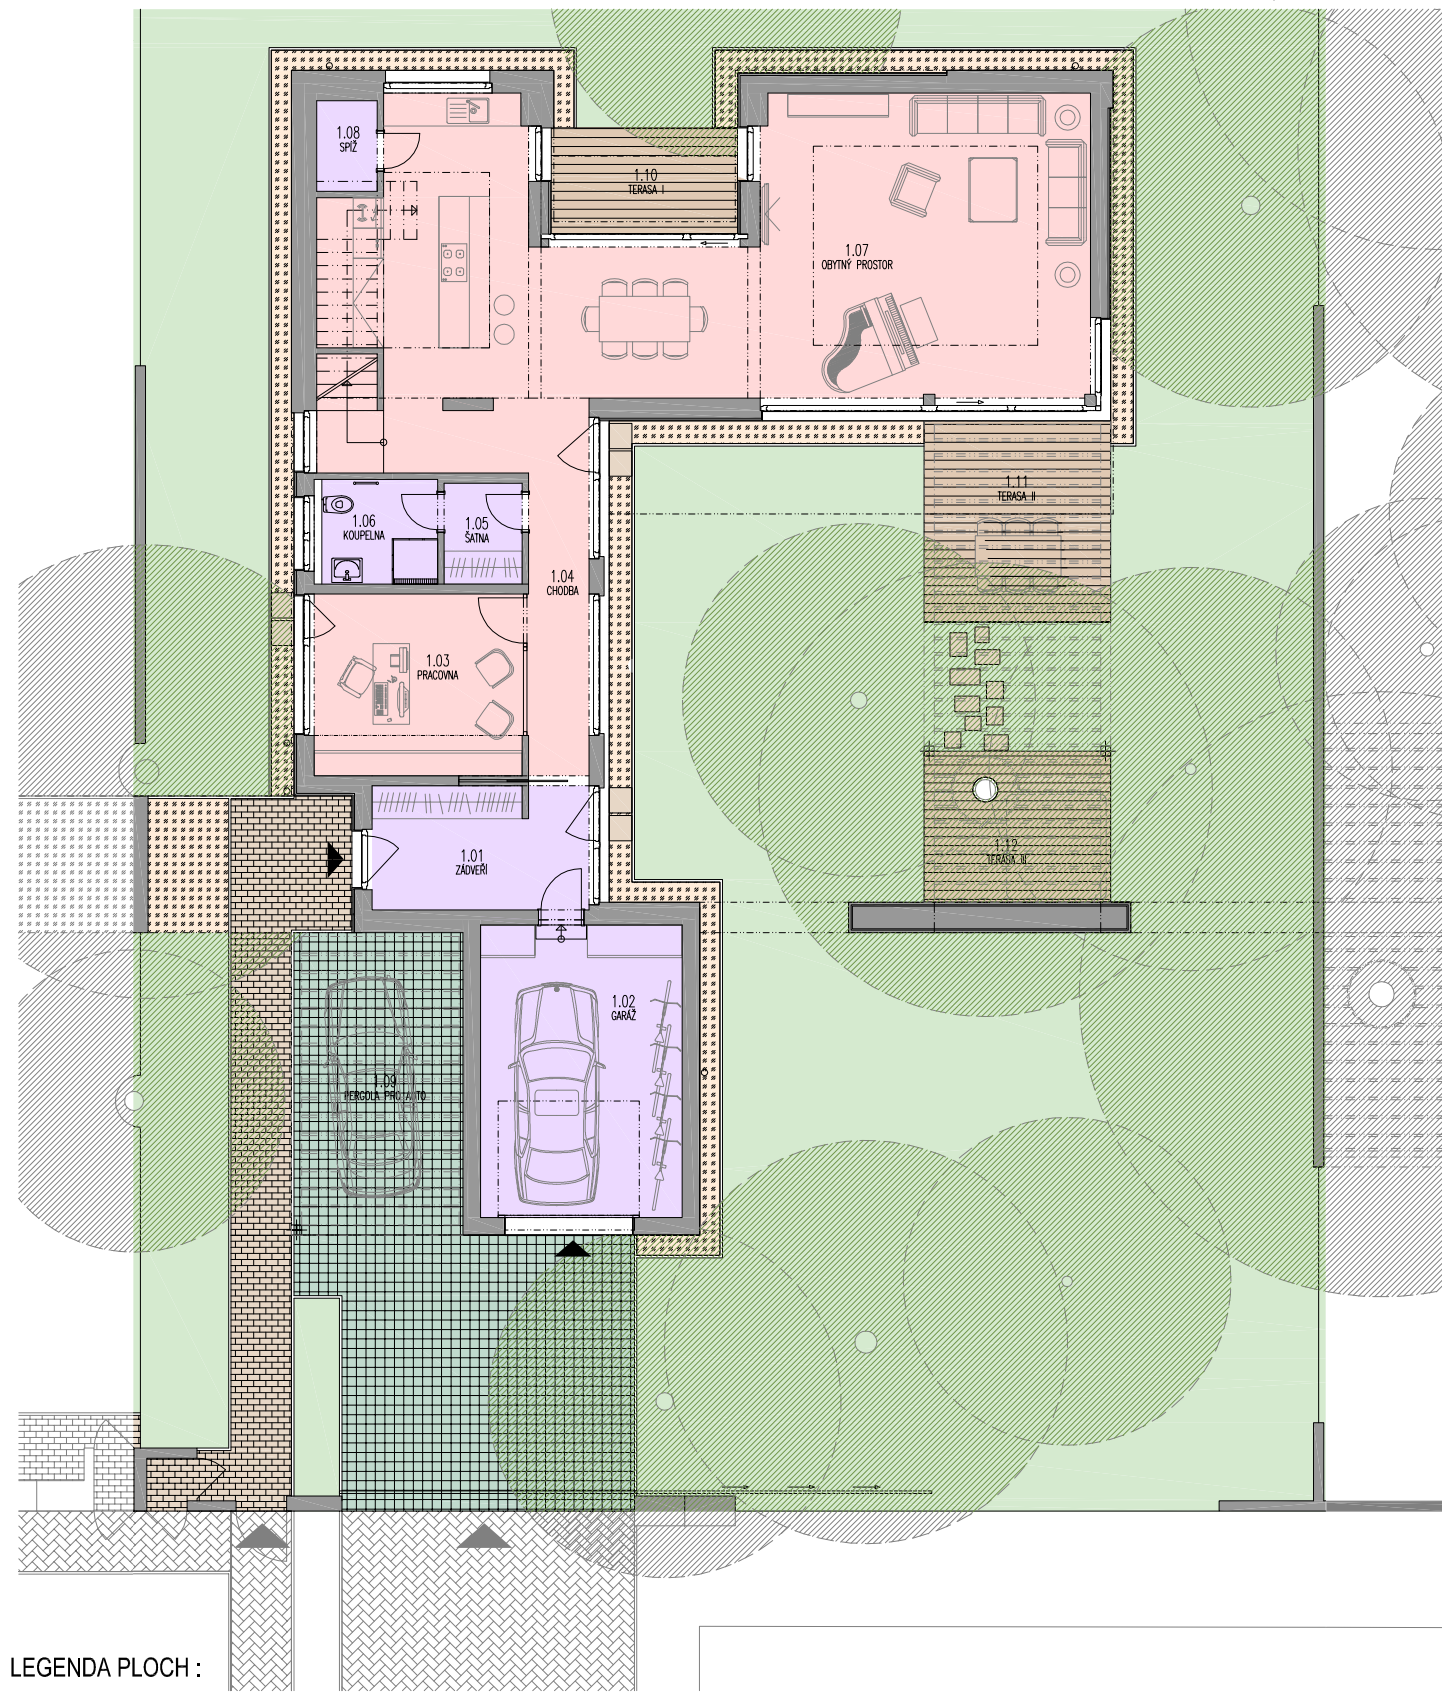

LEGENDA PLOCH :

	BETONOVÁ DLAŽBA		PLOCHY PRKENNÝCH TERAS		PLOCHY PŘÍSLUŠENSTVÍ A ZÁZEMÍ BYTU
	ZATRAVŇOVACÍ DLAŽBA		PLOCHY ZELNÉ A NOVÝCH SADOVÝCH ÚPRAV		OBYTNÉ MÍSTNOSTI BYTU
	VÝSYP Z ŘÍČNÍHO KAMENIVA		PŮVODNÍ PONECHÁVANÉ VZROSTLÉ STROMY		

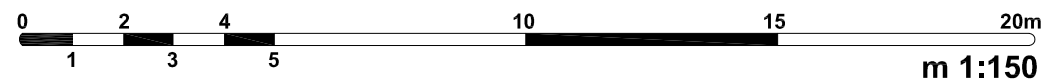

půdorys 2.podlaží



VILA č.2 - místnosti 1.NP		196.46 (celková č. podlahová plocha)		
číslo	název	plocha (m <sup>2</sup> )	výška ke konstrukci (m)	výška k podhledu (m)
1.01	ZÁDVEŘÍ	10.60	2.70	2.70
1.03	PRACOVNA	14.87	2.70	2.50
1.04	CHODBA	12.34	2.70	2.70
1.05	ŠATNA	3.10	2.70	2.70
1.06	KOUPELNA	4.77	2.70	2.70
1.07	OBYTNÝ PROSTOR	71.37	3.06	2.50-2.70
1.08	SPÍŽ	2.16	3.06	2.70
místnosti bytu - plocha		<b>119.21</b>	m <sup>2</sup>	
1.02	GARÁŽ	23.20	2.60	2.55
1.09	PERGOLA PRO AUTO	20.40	2.60	2.60
1.10	TERASA I	7.75	3.11	2.86
1.11	TERASA II	14.80	3.00	3.00
1.12	TERASA III	11.10	3.00	3.00
místnosti příslušenství - plocha		<b>77.25</b>	m <sup>2</sup>	

VILA č.2 - místnosti 2.NP		93.04 (celková č. podlahová plocha)		
číslo	název	plocha (m <sup>2</sup> )	výška ke konstrukci (m)	výška k podhledu (m)
2.01	CHODBA	16.52	2.80	2.60
2.02	KOUPELNA	6.38	2.80	2.60
2.03	PRÁDELNA	3.43	2.80	2.60
2.04	POKOJ I	11.97	2.80	2.60
2.05	POKOJ II	16.49	2.80	2.60
2.06	KOUPELNA	3.62	2.80	2.60
2.07	ŠATNA	7.42	2.80	2.60
2.08	LOŽNICE	13.35	2.80	2.60
místnosti bytu - plocha		<b>79.18</b>	m <sup>2</sup>	
2.09	TERASA	13.86	2.85	2.65
místnosti příslušenství - plocha		<b>13.86</b>	m <sup>2</sup>	

datum: srpen 2016

stavba: Soubor RD s přísl. na pozemcích č.kat. 473/1, 473/3 a 473/4 k.ú. Klánovice, Praha

**VILA č. 2**

stavebník: Bydlení v lese s.r.o., Nekázanka 881/9, Nové Město, 110 00 Praha 1

**PŮDORYSY OBJEKTU měřítko 1:150**

