
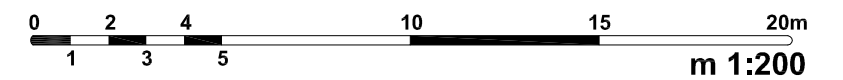


LEGENDA PLOCH NA POZEMKU :

- | | | | |
|--|---------------------------------------|--|--------------------------------------|
| | ZÁMKOVÁ DLAŽBA - CHODNÍK MIMO POZEMEK | | PLOCHY PRKENNÝCH TERAS |
| | CHODNÍČKY Z DLAŽBY NA POZEMKU | | PLOCHY ZELNÉ A NOVÝCH SADOVÝCH ÚPRAV |
| | ZATRAVŇOVACÍ DLAŽBA | | PŮVODNÍ PONECHÁVANÉ VZROSTLÉ STROMY |
| | PLOCHY S VÝSYPEM Z ŘÍČNÍHO KAMENIVA | | |

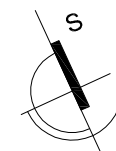

datum: srpen 2016

stavba: Soubor RD s přísl. na pozemcích č.kat. 473/1, 473/3 a 473/4 k.ú. Klánovice, Praha

stavebník: Bydlení v lese s.r.o., Nekázanka 881/9, Nové Město, 110 00 Praha 1

VILA č. 2 pozemek 744m²

SITUACE měřítko 1:200

