



půdorys 1.podlaží

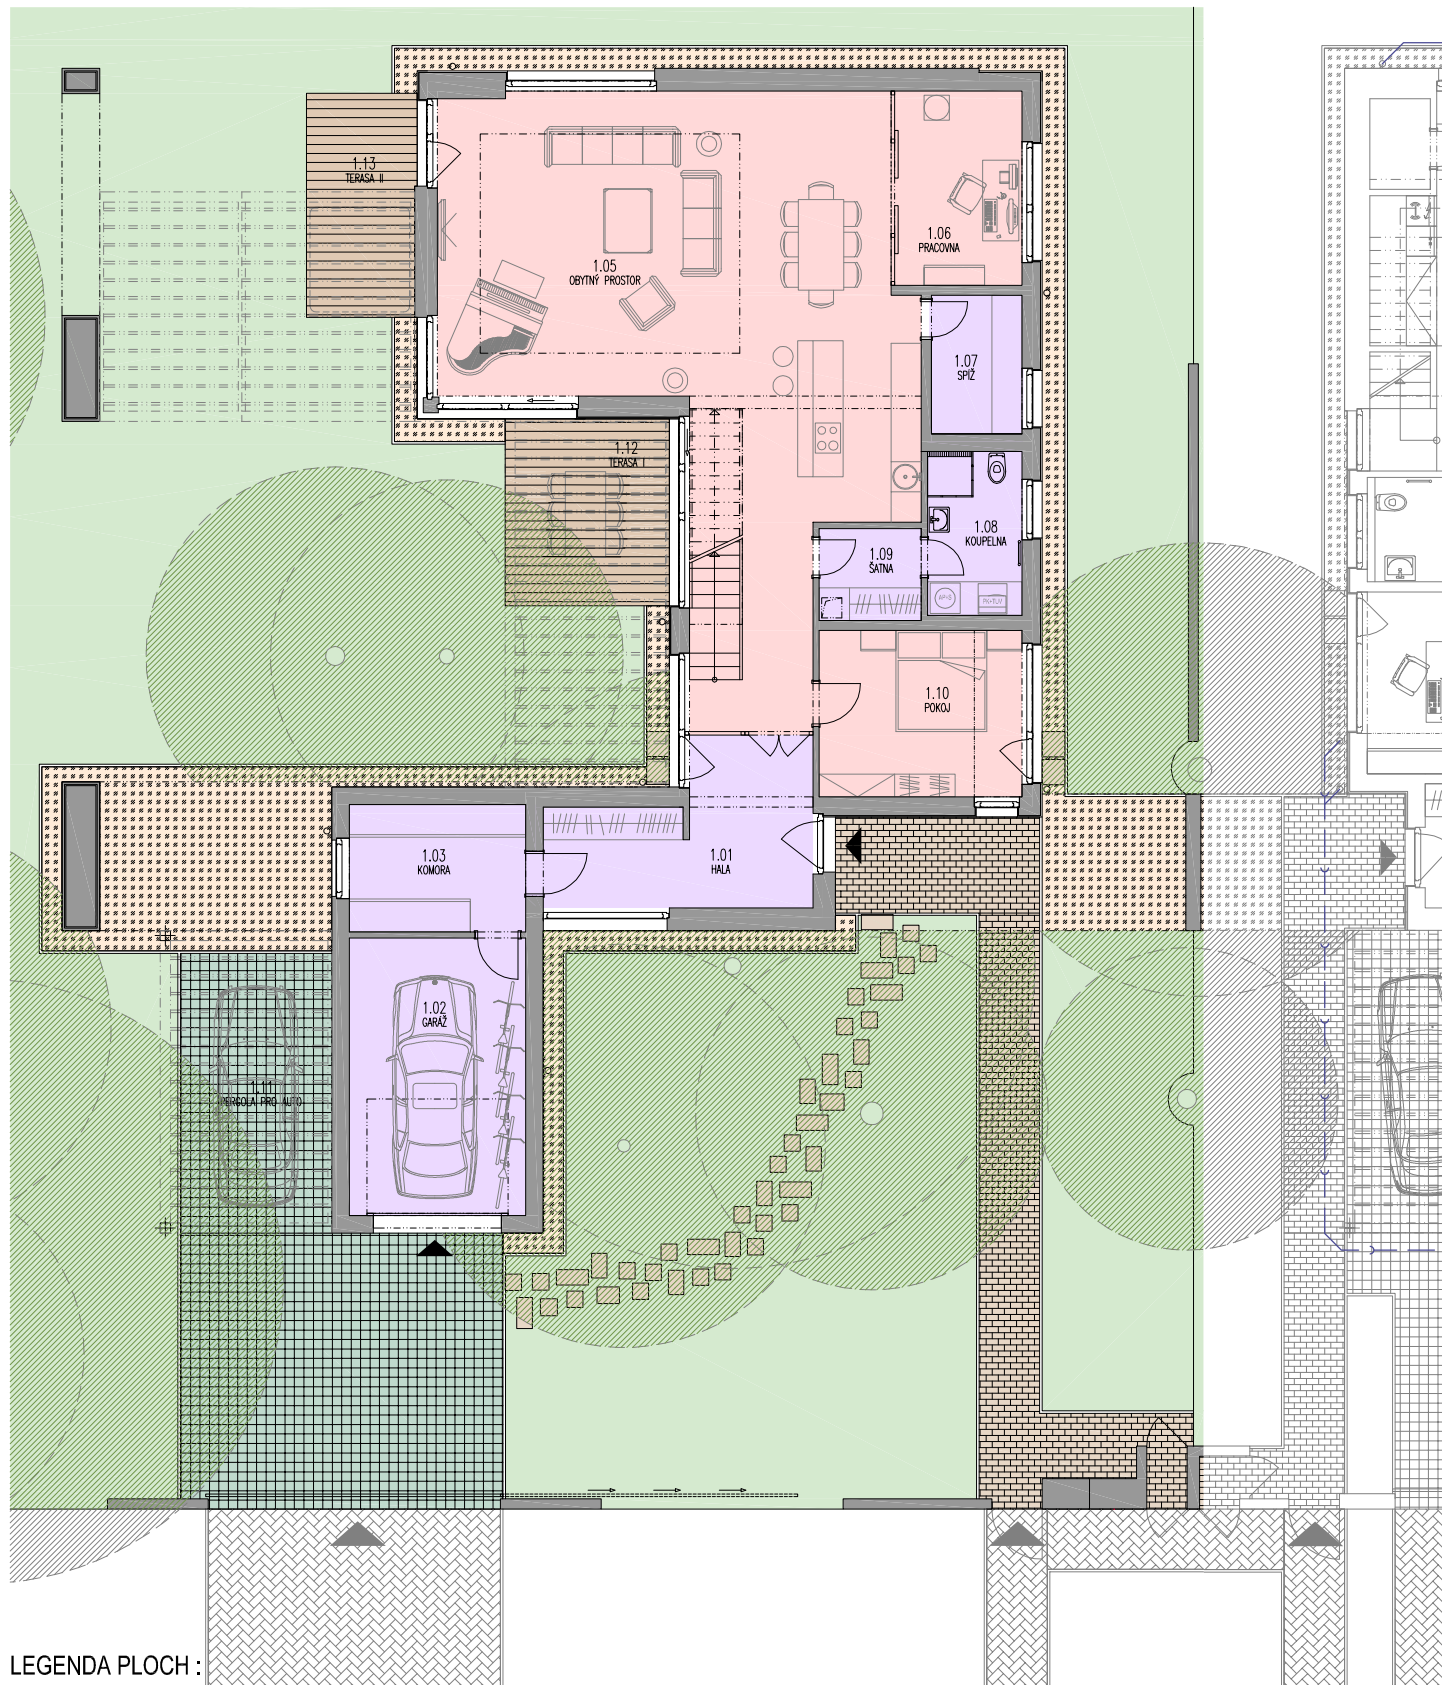

LEGENDA PLOCH :

- BETONOVÁ DLAŽBA
- PLOCHY PRKENNÝCH TERAS
- PLOCHY PŘÍSLUŠENSTVÍ A ZÁZEMÍ BYTU
- ZATRAVŇOVACÍ DLAŽBA
- PLOCHY ZELNÉ A NOVÝCH SADOVÝCH ÚPRAV
- OBYTNÉ MÍSTNOSTI BYTU
- VÝSYP Z ŘÍČNÍHO KAMENIVA
- PŮVODNÍ PONECHÁVANÉ VZROSTLÉ STROMY

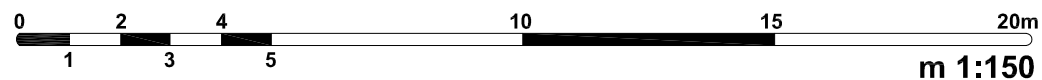


datum: srpen 2016

stavba: Soubor RD s přísl. na pozemcích č.kat. 473/1, 473/3 a 473/4 k.ú. Klánovice, Praha


**VILA č. 3**

půdorys 2.podlaží

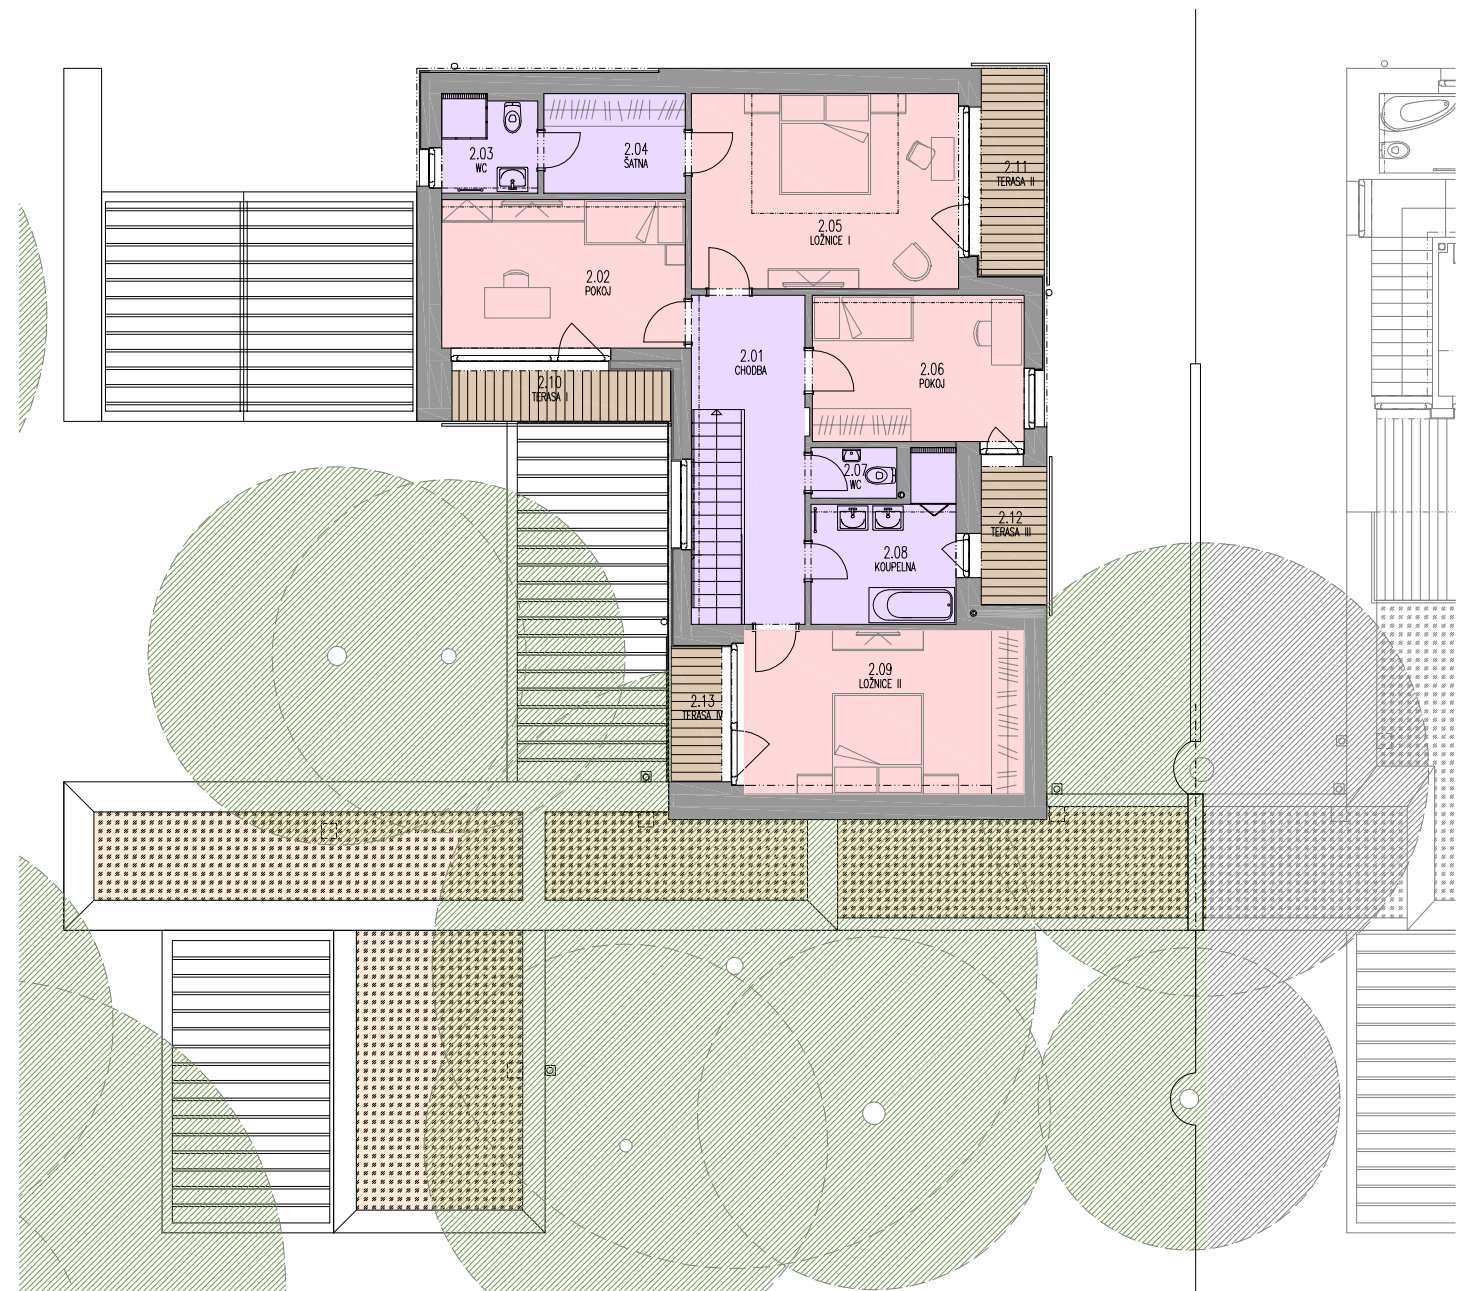

VILA č.3 - místnosti 1.NP				
192.85 (celková č. podlahová plocha)				
číslo	název	plocha (m <sup>2</sup> )	výška ke konstrukci (m)	výška k podhledu (m)
1.01	HALA	14.24	3.03	3.03
1.05	OBYTNÝ PROSTOR	74.22	3.03	2.70
1.06	PRACOVNA	9.74	2.83	2.70
1.07	SPIŽ	4.95	3.03	2.70
1.08	KOUPELNA	6.09	2.83	2.70
1.09	ŠATNA	3.70	3.03	2.70
1.10	POKOJ	13.28	3.03	2.70
místnosti bytu - plocha		126.22	m <sup>2</sup>	
1.02	GARÁŽ	19.25	2.60	2.55
1.03	KOMORA	8.84	2.60	2.55
1.11	PERGOLA PRO AUTO	16.80	2.60	2.60
1.12	TERASA I	12.08	3.00	3.00
1.13	TERASA II	9.66	3.00	3.00
místnosti příslušenství - plocha		66.63	m <sup>2</sup>	

VILA č.3 - místnosti 2.NP				
115.96 (celková č. podlahová plocha)				
číslo	název	plocha (m <sup>2</sup> )	výška ke konstrukci (m)	výška k podhledu (m)
2.01	CHODBA	14.41	2.80	2.60
2.02	POKOJ	14.23	2.80	2.60
2.03	WC	3.60	2.80	2.60
2.04	ŠATNA	5.53	2.80	2.60
2.05	LOŽNICE I	20.54	2.80	2.60
2.06	POKOJ	12.18	2.80	2.60
2.07	WC	1.70	2.80	2.60
2.08	KOUPELNA	7.84	2.80	2.60
2.09	LOŽNICE II	17.87	2.80	2.60
místnosti bytu - plocha		97.90	m <sup>2</sup>	
2.10	TERASA I	4.97	2.60	2.40
2.11	TERASA II	5.88	2.80	2.60
2.12	TERASA III	4.00	-	-
2.13	TERASA IV	3.21	2.60	2.40
místnosti příslušenství - plocha		18.06	m <sup>2</sup>	

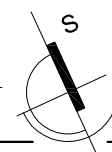

stavebník: Bydlení v lese s.r.o., Nekázanka 881/9, Nové Město, 110 00 Praha 1

**PŮDORYSY OBJEKTU měřítko 1:150**

