
1.OBERGESCHOSS

M 1:50

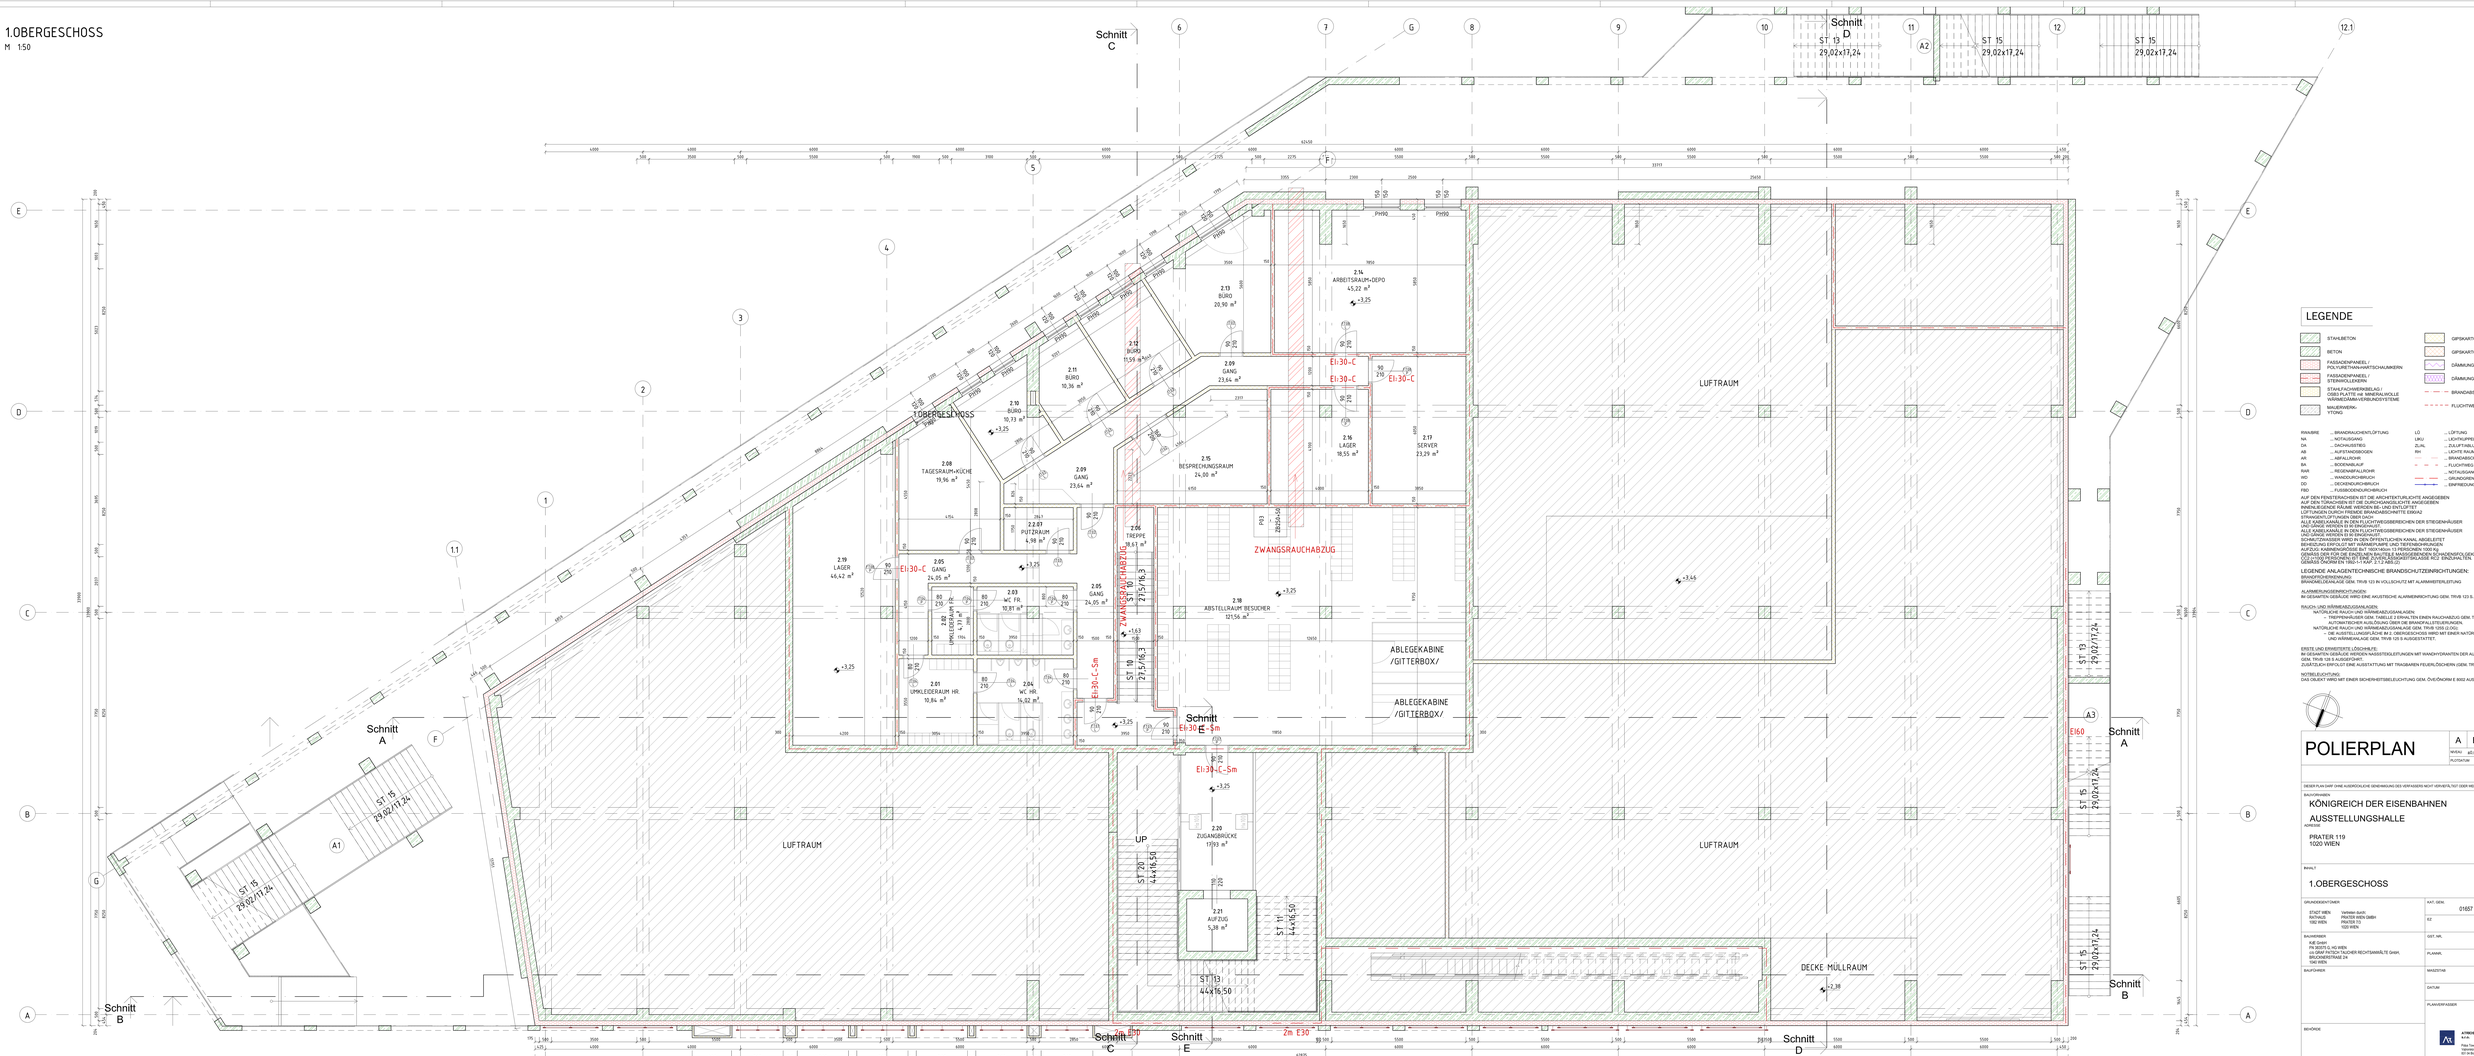

LEGENDE

- STAHLBETON
- BETON
- FASSADENPANEEL / POLYURETHAN-HARTSCHAUMKERN
- FASSADENPANEEL / STEINWOLLEKERN
- STAHLFACHWERKBALKEN / OSB3 PLATTE mit MINERALWOLLE HARNKESDÄMM-VERBUNDSYSTEME
- MAUERWERK/ TITONG
- GIPSKARTON
- GIPSKARTON EI90
- DÄMMUNG HART
- DÄMMUNG WEICH
- BRANDABSCHNITTGRENZE
- FLUCHTWEG

RWA/BRE ... BRAND/RAUCHENTLÜFTUNG
NA ... NOTAUSGANG
OA ... DACHAUSSTIEG
AB ... AUFSTANDSBOGEN
AR ... ABFALLROHR
BA ... BODENABLAUF
RWR ... REGENWASSERABLAUFROHR
WD ... WANDDURCHBRUCH
DD ... DECKENDURCHBRUCH
ÜÖ ... ÜBERSTEIGÖFFNUNG

LÜ ... LÜFTUNG
LKU ... LICHTKUPPEL
ZLÜN ... ZULUFTWALLFT
RH ... LICHTE RAUMHÖHE
... BRANDABSCHNITTE
... FLUCHTWEG
... NOTAUSGANG
... GRUNDGRENZE
... ENFRIEDUNG

AUF DEN FENSTERANSICHTEN IST DIE ARCHITEKTURLICHTE ANGEGEBEN
AUF DEN TÜRANSICHTEN IST DIE DURCHGANGSLICHTE ANGEGEBEN
INNENLIEGENDE RÄUME WERDEN BE- UND ENTLÜFTET
LÜFTUNGSKANÄLE SIEHE GRUNDRISS- UND SCHNITTDARSTELLUNGEN
STRANGENTLÜFTUNGEN ÜBER DACH
ALLE KABELKANÄLE IN DEN FLUCHTWEGSBEREICHEN DER STIEGENHÄUSER
LAUFEN IN DER WAND ODER IN DER DECKE
ALLE KABELKANÄLE IN DEN FLUCHTWEGSBEREICHEN DER STIEGENHÄUSER
LAUFGÄNGE WERDEN EI 60 ENGEKLEIDET.
DIE ENTWÄSSERUNG ERFOLGT ÜBER ENTSPRECHENDEN KANAL ABGELEITET
BEHEIZUNG ERFOLGT MIT HEIZKÖRPERN UND TIEFSTRAHLERN
AUFZUG: KABINENGRÖSSE BxT 1600/1400in 13 PERSONEN 1000 kg
ALLE TÜREN IN DEN FLUCHTWEGEN SIND MIT PANIKBESCHLÄGEN UND BRANDSCHUTZVERGLASUNG EI30 VERSEHEN BZW. EINEN BRANDSTUNDEN KLASSE W22 SINDZUHALTEN.
GEBÄUDE ÜBGRENZEN 1992-1-1 KAT. 2 I.Z.ABS.(2)

LEGENDE ANLAGENTECHNISCHE BRANDSCHUTZEINRICHTUNGEN:
BRANDFRÜHERKENNUNG:
BRANDMELDEANLAGE GEM. TRVB 123 IN VOLLSCHUTZ MIT ALARMWEITERLEITUNG

ALARMIERUNGSEINRICHTUNGEN:
IM GESAMTEN GEBÄUDE WIRD EINE AKUSTISCHE ALARMEINRICHTUNG GEM. TRVB 123 S.

RAUCH- UND WÄRMEABZUGSANLAGEN:
NATÜRLICHE RAUCH- UND WÄRMEABZUGSANLAGEN:
- TREPPENHÄUSER GEM. TABELLE 2 ERHALTEN EINEN RAUCHABZUG GEM. TRVB S 111 MIT EINER ÖFFNUNGSFLÄCHE VON MINDESTENS 1,0 m² FREIEM QUERSCHNITT
NATÜRLICHE RAUCH- UND WÄRMEABZUGSANLAGE GEM. TRVB 128 (LOKAL)
- DIE AUSSTELLUNGSFLÄCHE IM E.OBERGESCHOSS WIRD MIT EINER NATÜRLICHEN RAUCH- UND WÄRMEANLAGE GEM. TRVB 125 S AUSGESTATTET.

ERSTE UND ERWEITERTE LÖSCHHILFE:
IM GESAMTEN GEBÄUDE WERDEN WASSERSCHLEIFLEITUNGEN MIT WANDHYDRANTEN DER AUSFÜHRUNG 2B GEM. TRVB 135 S AUSGERÜSTET.
ZUSÄTZLICH ERFOLGT EINE AUSSTATTUNG MIT TRAGBAREN FEUERLÖSCHERN GEM. TRVB 124 FL

NOTBELEUCHTUNG:
DAS OBJEKT WIRD MIT EINER SICHERHEITSBELEUCHTUNG GEM. ÖVE/ÖNORM E 8002 AUSGESTATTET.

POLIERPLAN

	A	B	C	D
MENGE	±0,00 = +2.672,10 NN			
PLOTDATUM	24.5.2019			

DIESER PLAN DARF OHNE AUSDRÜCKLICHE GENEHMIGUNG DES VERFASSERS NICHT VERVIELFÄLTIGT ODER WEITERGEGEBEN WERDEN

BAUVORHABEN:
KÖNIGREICH DER EISENBAHNEN
AUSSTELLUNGSHALLE

ADRESSE:
PRATER 119
1020 WIEN

Inhalt:
1.OBERGESCHOSS

GRUNDEIGENTÜMER:
STADT WIEN
PRATER 119
1020 WIEN

Vertreten durch:
WIENER WIESEN GMBH
PRATER 119
1020 WIEN

KAT. GEM.: 01657 LEOPOLDSTADT

EZ: 5723

BAUWERBER:
INE GMBH
PR BESTG G. HO WIEN
c/o GRAF PUTSCH TAUCHER RECHTSANWÄLTE GMBH,
SCHWEDENPLATZ 2A
1040 WIEN

GST.-NR.: 119

PLANNR.: 102

BAUFÜHRER:

MAßSTAB: 1:50

DATUM: 26.04.2019

PLANVERFASSER:

BEHÖRDE:

ATREIDS architects, KEG
Hetzgasse 3/1/3
1030 Wien
T +43 1 7104 7004
ATREIDS.at
email: info@atreids.at