
2.OBERGESCHOSS

M 1:50

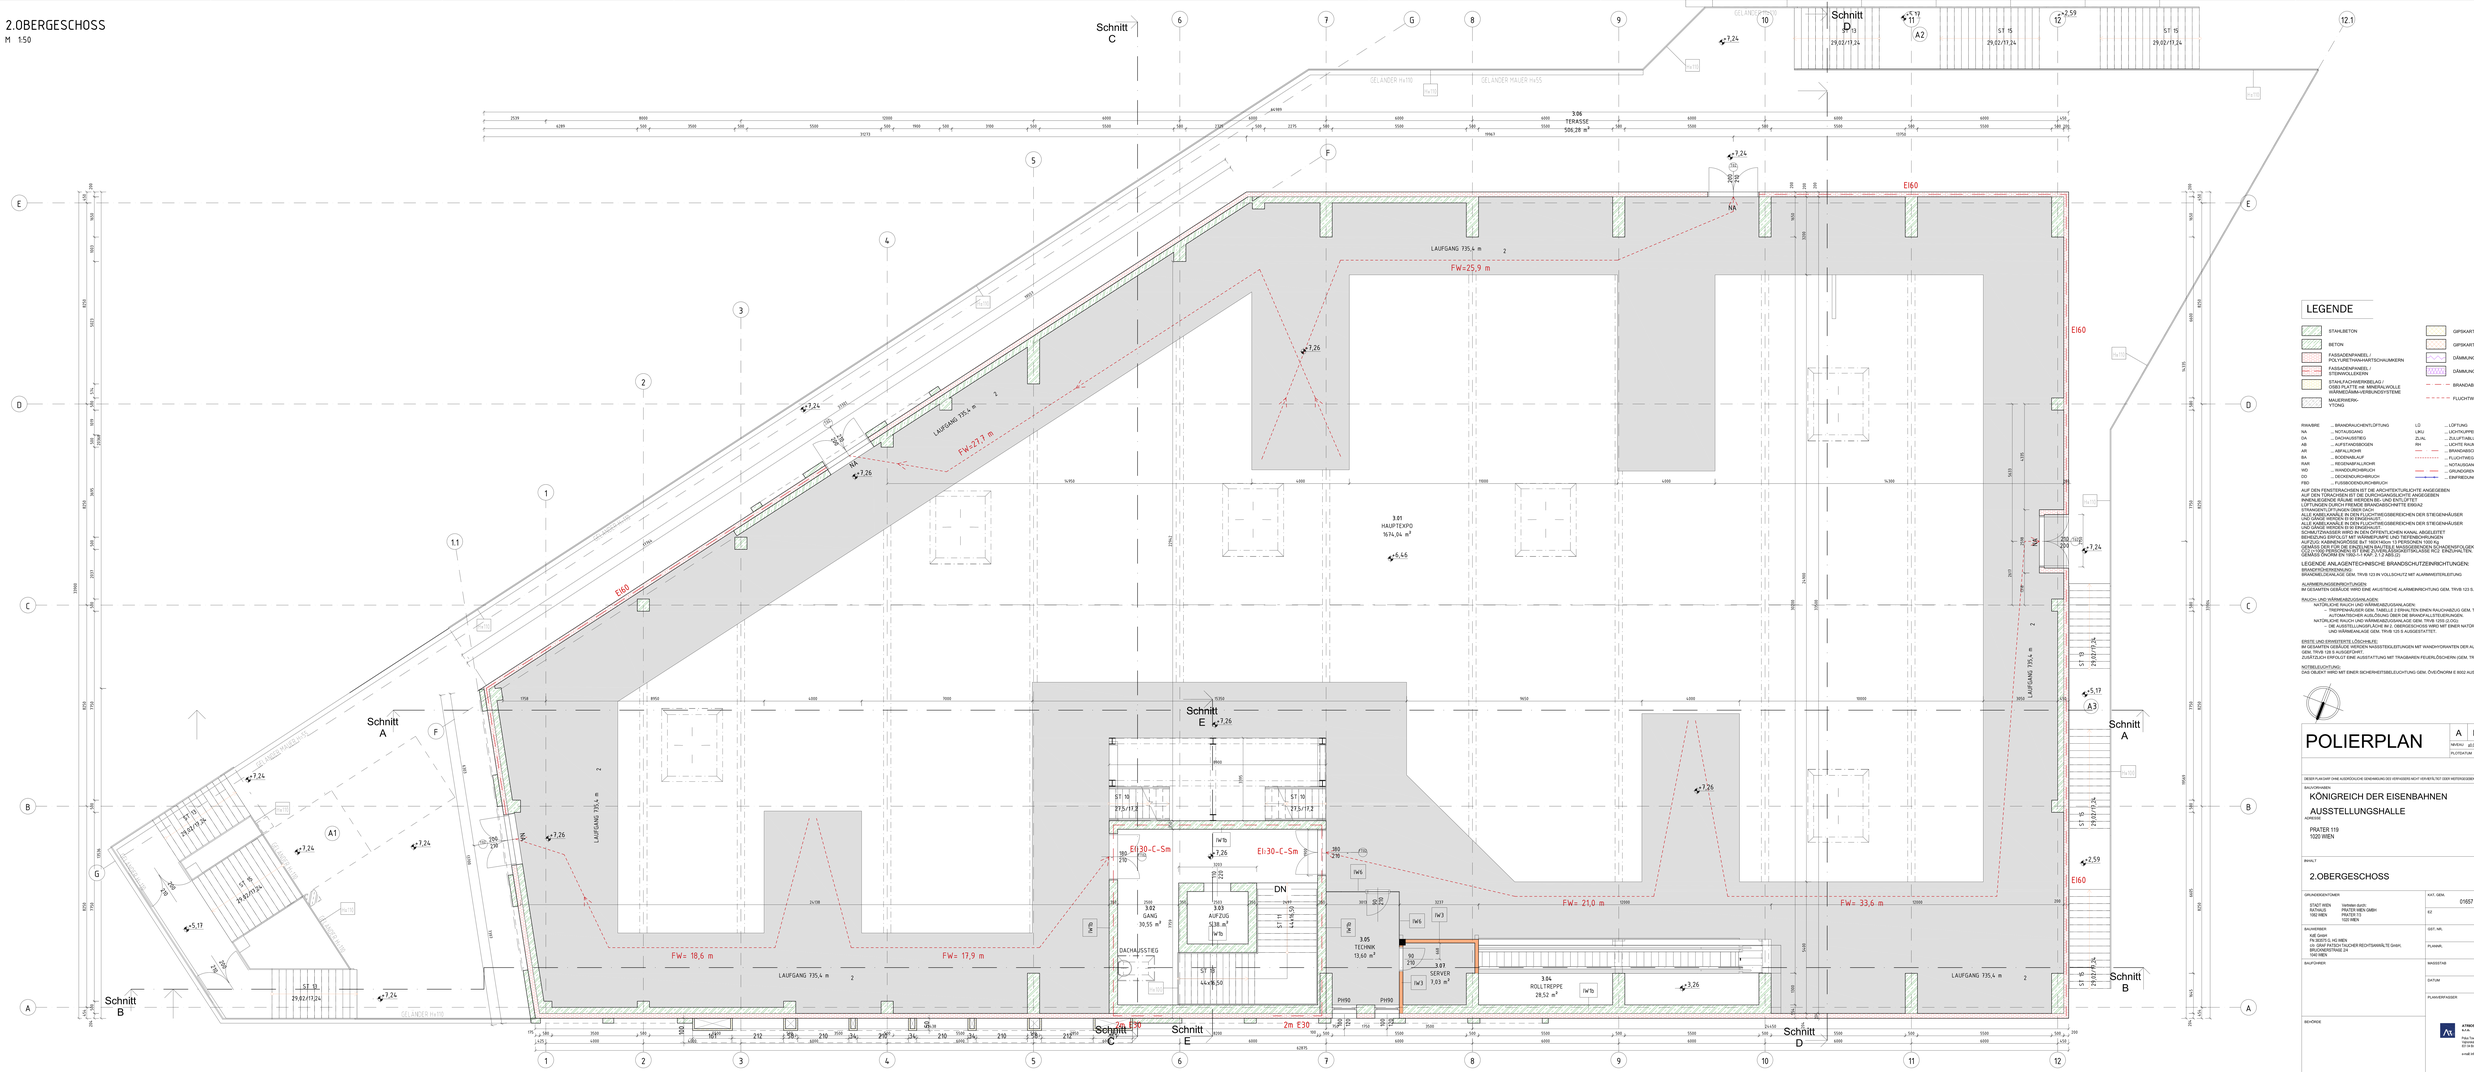

LEGENDE

- STAHLBETON
- BETON
- FASSADENPANEEL / POLYURETHANHARTSCHAUMKERN
- FASSADENPANEEL / STEINWOLLEKERN
- STAHLFACHWERKBELAG / OSB3 PLATTE mit MINERALWOLLE HÄRMEDÄMMUNTERZWISCHEN SYSTEME
- MAUERWERK-YTONG
- GIPSKARTON
- GIPSKARTON EI90
- DÄMMUNG HART
- DÄMMUNG WEICH
- BRANDABSCHNITTSGRENZE
- FLUCHTWEG

RWA/BRE ... BRANDRAUCHENTLÜFTUNG
NA ... NOTAUSGANG
DA ... DACHAUSSTIEG
AB ... AUFSTANDSBOGEN
AR ... ABFALLROHR
BA ... BODENABLAUF
RWA ... REGENWASSERABLAUF
WD ... WANDDURCHBRUCH
DD ... DECKENDURCHBRUCH
FBD ... FUSSBODENDURCHBRUCH
LÜ ... LÜFTUNG
LWU ... LICHTKUPPEL
ZLWL ... ZULUFTWILLIFT
RH ... LICHTE RAUMHÖHE
... BRANDABSCHNITTE
... FLUCHTWEG
... NOTAUSGANG
... GRUNDGRENZE
... EINFRIEDUNG

ALLE TÜREN IN DEN FLUCHTWEGSBEREICHEN DER STIEGENHÄUSER MIT FLUCHTTÜRVERSCHLUSS
ALLE KABELKANÄLE IN DEN FLUCHTWEGSBEREICHEN DER STIEGENHÄUSER
LÜFTUNGEN DURCH DECKEN SIEHE BRANDABSCHNITTE EI90/EI2
ALLE KABELKANÄLE IN DEN FLUCHTWEGSBEREICHEN DER STIEGENHÄUSER
LÜFTUNGEN DURCH DECKEN SIEHE BRANDABSCHNITTE EI90/EI2
ALLE KABELKANÄLE IN DEN FLUCHTWEGSBEREICHEN DER STIEGENHÄUSER
UND GÄNGE WERDEN EI 60 EINGEHAUST.
ALLE BODENABLÄUFE WERDEN AN DEN ÖFFENTLICHEN KANAL ABGELEITET
BEWEGUNG ERFOLGT MIT HÄNDEBARE LINE TIEFENBEWEGUNGEN
AUFZUG: KABINENGRÖSSE BxT 1600/140cm 13 PERSONEN 1000 kg
GESAMTLEISTUNGSBEDARF DES AUFZUGES 30 kW, ENERGIEEFFIZIENZKLASSE
GEMÄSS ÖNORM EN 13015 A1 MIT NOTRUFEINRICHTUNG NCH ENDSTANDS TEIL
GEMÄSS ÖNORM EN 13963-1:1 KAT 3.1.2 A(EG.2)

LEGENDE ANLAGENTECHNISCHE BRANDSCHUTZEINRICHTUNGEN:

BRANDFRÜHERKENNUNG:
BRANDMELDEANLAGE GEM. TRVB 123 BN VOLLSCHUTZ MIT ALARMWEITERLEITUNG

ALARMIERUNGSEINRICHTUNGEN
IM GESAMTEN GEBÄUDE WIRD EINE AKUSTISCHE ALARMIERUNGSEINRICHTUNG GEM. TRVB 123 S.

RAUCH- UND WÄRMEABZUGSANLAGEN:
NATÜRLICHE RAUCH- UND WÄRMEABZUGSANLAGEN:
– TREPPENHÄUSER GEM. TABELLE 2 ERHALTEN EINEN RAUCHABZUG GEM. TRVB S 111 MIT MINDESTENS 1 % DER GRUNDFLÄCHE DES TREPPENHAUSES.
NATÜRLICHE RAUCH- UND WÄRMEABZUGSANLAGE GEM. TRVB 128 (2.OG):
– DIE AUSSTELLUNGSFLÄCHE IM 2. OBERGESCHOSS WIRD MIT EINER NATÜRLICHEN RAUCH- UND WÄRMEANLAGE GEM. TRVB 125 S AUSGESTATTET.

ERSTE UND ERWEITERTE LÖSCHHILFE:
IM GESAMTEN GEBÄUDE WERDEN WASSERTEILEITUNGEN MIT WANDHYDRANTEN DER AUSFÜHRUNG 2B GEM. TRVB 126 S AUSGEFÖHRT.
ZUSÄTZLICH ERFOLGT EINE AUSSTATTUNG MIT TRAGBAREN FEUERLÖSCHERN GSEM. TRVB 124 FL

NOTBELEUCHTUNG:
DAS OBJEKT WIRD MIT EINER SICHERHEITSBELEUCHTUNG GEM. ÖVEÖNORM E 8002 AUSGESTATTET.

POLIERPLAN

A	B	C	D

MAßstab: ±0,00 = +1.872,48 m ü. A.
PLOTDATUM: 24.5.2019

DIESER PLAN DARF OHNE AUSDRÜCKLICHE GENEHMIGUNG DES VERFASSERS NICHT VERVIELFÄLTIGT ODER WEITERGEGEBEN WERDEN

BAUVORHABEN:

KÖNIGREICH DER EISENBAHNEN
AUSSTELLUNGSHALLE

ADRESSE:

PRATER 119
1020 WIEN

INHALT:

2.OBERGESCHOSS

GRUNDSTÜCKSNUMMER:	KAT. GEM.: 01657 LEOPOLDSTADT
STADT WIEN Magistrat 1082 WIEN	Vertreten durch: WIENER PRATER GMBH PRATER 56 1020 WIEN
BAUHERRSCHAFT:	KZ: 5723
KBE GmbH FN 502570 S, HG WIEN c/o GRAF PITSCH TAUCHER REDITSAMMLTE GmbH, Lerchenfelder Straße 24 1080 WIEN	GST.-NR.: 119
BAUFÜHRER:	PLANNR.: 103
	MAßSTAB: 1:50
	DATUM: 26.04.2019
	PLANVERFASSER:
BEHÖRDE	ATENDO architects, K.G. Peter Saxl+ Mariahilfer Straße 103/1/6 1060 Wien e-mail: info@atendo.at