
# ERDGESCHOSS

M 1:50

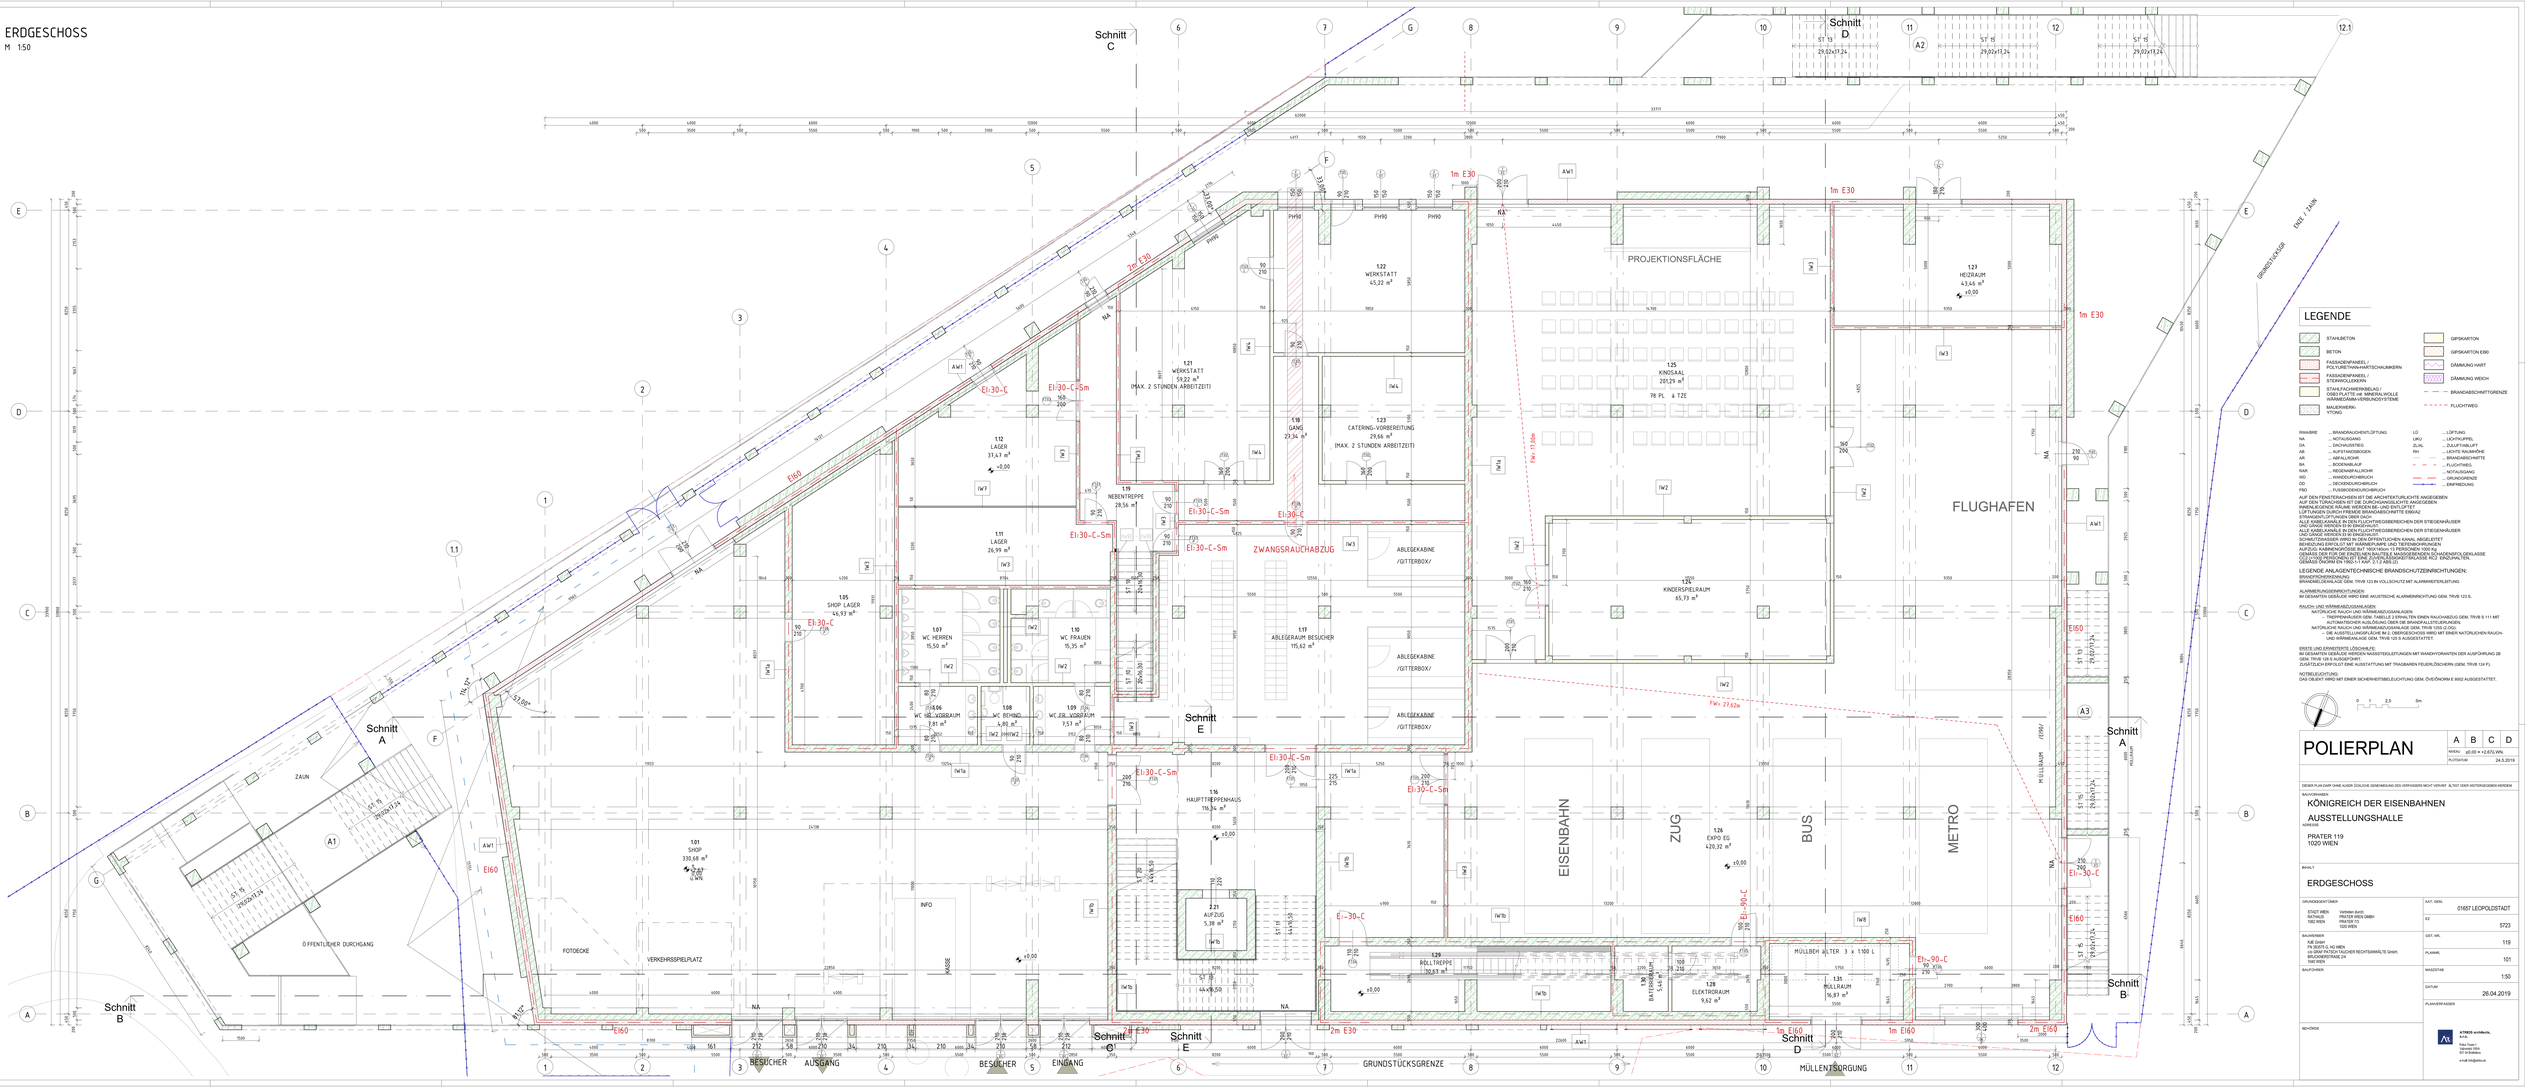


## LEGENDE

STAHLBETON
BETON
FASSADENPANEEL / POLYURETHAN-HARTSCHAUMKERN
FASSADENPANEEL / STEINWOLLEKERN
STAHLFACHWERKBALAG / OSBS PLATTE mit MINERALWOLLE WÄRMEDÄMM-VERBUNDSYSTEME
MAUERWERK/ STONG
GIPSKARTON
GIPSKARTON E90
DÄMMUNG HART
DÄMMUNG WEICH
BRANDABSCHNITTGRENZE
FLUCHTWEG

RWA/BRE ... BRANDRAUCHENTLÜFTUNG
NA ... NOTAUSGANG
DA ... DACHAUSTIEG
AB ... AUFSTANDSBOGEN
AR ... ABFALLROHR
BA ... BODENABLAUF
RWR ... REGENWASSERROHR
WD ... WANDDURCHBRUCH
DD ... DECKENDURCHBRUCH
FBD ... FUSSBODENDURCHBRUCH
LÜ ... LÜFTUNG
LKU ... LICHTKUPPEL
ZLÜN ... ZULUFTWILLKÖFT
RH ... LICHTE RAUMHÖHE
90 ... BRANDABSCHNITTE
... FLUCHTWEG
... NOTAUSGANG
... GRUNDGRENZE
... ENTWÄSSERUNG

AUF DEN FENSTERFLÄCHEN IST DIE ARCHITEKTURLICHTE ANGEGEBEN
AUF DEN TÜRFLÄCHEN IST DIE DURCHGANGSLICHTE ANGEGEBEN
INNENLIEGENDE RÄUME WERDEN BE- UND ENTLÜFTET
ALLE LÜFTUNGSKANÄLE IN DEN FLUCHTWEGABSCHNITTE EBENSO
STORMWASSERLEITUNGEN EBENSO
ALLE KABELKANÄLE IN DEN FLUCHTWEGGEBIERCHEN DER STIEGENHÄUSER
UND GÄNGE WERDEN EI 60 AUSGEFÜHRT
ALLE KABELKANÄLE IN DEN FLUCHTWEGGEBIERCHEN DER STIEGENHÄUSER
UND GÄNGE WERDEN EI 60 EINGEHAUFT
ALLE ABWASSERLEITUNGEN WERDEN IN GUSSEISERNEN KANAL ABGELEITET
BEHEIZUNG ERFOLGT MIT WÄRMEPUMPE UND TIEFENBOHRUNGEN
AUFZUG: KABINENGRÖSSE BUT 1600 MM/ 1400 MM, 13 PERSONEN 1000 KG
AUFZUGSTÜREN: EI 30 C-SM, SCHACHTWÄNDE: EI 90 M, SCHACHTDECKE: EI 90 M, BODENSTOLGENLASSE
LÜFTUNGSLEITUNGEN MIT EINEM EIGENEN BRANDSCHUTZKLAPPEN NCH BRAUCHEN
GEMÄSS ÖNORM EN 1992-1-1 KAP. 2.1.2 ABS.(2)

LEGENDE ANLAGENTECHNISCHE BRANDSCHUTZEINRICHTUNGEN:
BRANDFRÜHERKENNUNG
BRANDMELDEANLAGE GEM. TRVB 123 IN VOLLSCHUTZ MIT ALARMWEITERLEITUNG

ALARMRUNGSEINRICHTUNGEN
IM GESAMTEN GEBÄUDE WIRD EINE AKUSTISCHE ALARMEINRICHTUNG GEM. TRVB 123 S.

RAUCH- UND WÄRMEABZUGSANLAGEN:
NATÜRLICHE RAUCH- UND WÄRMEABZUGSANLAGEN:
- TREPPENHÄUSER GEM. TABELLE 2 ERHALTEN EINEN RAUCHABZUG GEM. TRVB S 111 MIT EINER GESAMTFREIEN ÖFFNUNGSFLÄCHE VON MINDESTENS 1 M²
NATÜRLICHE RAUCH- UND WÄRMEABZUGSANLAGE GEM. TRVB 1330 (1.OG):
- DIE AUSSTELLUNGSFLÄCHE IM E. OBERGESCHOSS WIRD MIT EINER NATÜRLICHEN RAUCH- UND WÄRMEANLAGE GEM. TRVB 135 S AUSGESTATTET.

ERSTE UND ERWEITERTE LÖSCHHILFE:
IM GESAMTEN GEBÄUDE WERDEN NASSSTEIGLEITUNGEN MIT WANDHYDRANTEN DER AUSFÜHRUNG 2B GEM. TRVB 126 S AUSGERÜHRT.
ZUSÄTZLICH ERFOLGT EINE AUSSTATTUNG MIT TRAGBAREN FEUERLÖSCHERN (GEM. TRVB 124 F).

NOTBELEUCHTUNG:
DAS GEBÄUDE WIRD MIT EINER SICHERHEITSBELEUCHTUNG GEM. ÖVE/ÖNORM E 8002 AUSGESTATTET.

0 1 2,5 5m

# POLIERPLAN

| | A | B | C | D |
|---|---|---|---|---|
| MASSE | ±0.00 = +2.670 WHL | | | |
| PLOTDATUM | 24.5.2019 | | | |

DIESER PLAN DARF OHNE AUSDR DOLICHE GENEHMIGUNG DES VERFASSERS NICHT VERWEF. N.TEIT DEM WIEDERGEBEBEN WERDEN

BAUVORHABEN
KÖNIGREICH DER EISENBAHNEN
AUSSTELLUNGSHALLE
ADRESSE
PRATER 119
1020 WIEN

Blatt-Nr.
ERDGESCHOSS

| | |
|---|---|
| GRUNDEIGENTÜMER | KAT. GEM. 01657 LEOPOLDSTADT |
| STADT WIEN Vertreten durch: PRATER GMBH PRATER 119 1020 WIEN | EZ 5723 |
| BAUHERRNER | GST.-NR. 119 |
| KAE GmbH Prater 119, 1.+2. HEBEN Vertreten durch: DEMP PLOUCH SAUCHER RECHTSANWÄLTE GmbH, BRUCKNERSTRAßE 2/5 1040 WIEN | PLANNR. 101 |
| BAUFÜHRER | MASZSTAB 1:50 |
| | DATUM 26.04.2019 |
| | PLANVERFASSER |
| BEHÖRDE | ATTNER architects, Prater Tower 1 Handelskai 388 A/1 1020 Wien |

ATTNER architects,
Prater Tower 1
Handelskai 388/A
1020 Wien
email: info@attner.at