
DACHDRAUFSICHT

M 1 : 100

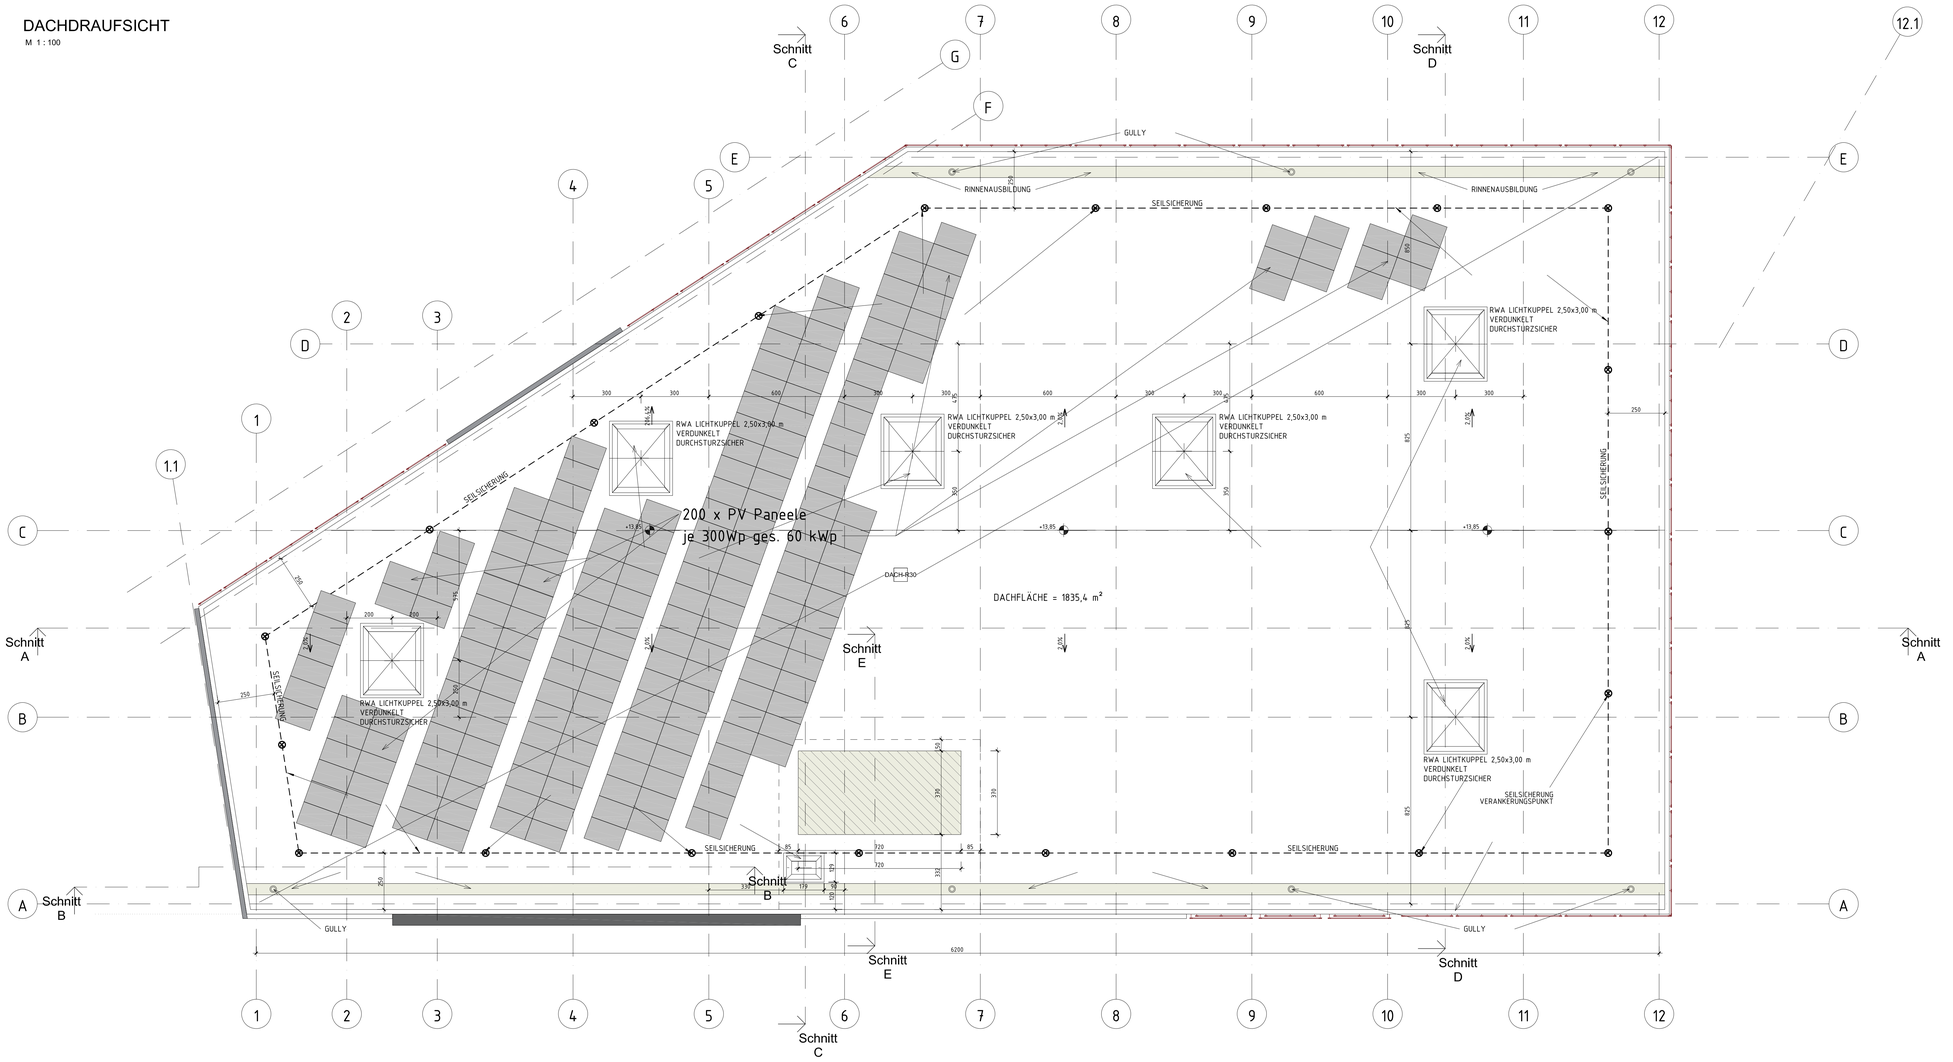

LEGENDE

RWA/BRE	... BRANDRAUCHENTLÜFTUNG	LÜ	... LÜFTUNG
NA	... NOTAUSGANG	LIKU	... LICHTKUPPEL
DA	... DACHAUSSTIEG	ZL/AL	... ZULUFT/ABLUFT
AB	... AUFSTANDSBOGEN	RH	... LICHTE RAUMHÖHE
AR	... ABFALLROHR	WD	... WANDDURCHBRUCH
BA	... BODENABLAUF	DD	... DECKENDURCHBRUCH
RAR	... REGENABFALLROHR	FBD	... FUSSBODENDURCHBRUCH

AUF DEN FENSTERACHSEN IST DIE ARCHITEKTURLICHTE ANGEGEBEN
AUF DEN TORACHSEN IST DIE DURCHGANGSLICHTE ANGEGEBEN
INNENLIEGENDE RÄUME WERDEN BE- UND ENTLÜFTET
LÜFTUNGEN DURCH FREMDE BRANDABSCHNITTE EI90/A2
STRANGENTLÜFTUNGEN ÜBER DACH
ALLE KABELKANÄLE IN DEN FLUCHTWEGSBEREICHEN DER STIEGENHÄUSER UND GÄNGE WERDEN EI 90 EINGEHAUST.
ALLE KABELKANÄLE IN DEN FLUCHTWEGSBEREICHEN DER STIEGENHÄUSER UND GÄNGE WERDEN EI 90 EINGEHAUST.
SCHMUTZWASSER WIRD IN DEN ÖFFENTLICHEN KANAL ABGELEITET
BEHEIZUNG ERFOLGT MIT WÄRMEPUMPE UND TIEFENBOHRUNGEN
AUFZUG: KABINENGRÖSSE BxT 160X140cm 13 PERSONEN 1000 Kg
GEMÄSS ÖNORM B1600 FÜR DIE EINZELNEN BAUTEILE MASSGEBENDEN SCHADENSFOLGEKLASSE CC2 <1000 PERSONEN) IST EINE ZUVERLÄSSIGKEITSKLASSE RC2 EINZUHALTEN GEMÄSS ÖNORM EN 1990-1-1 KAP. 2.2 ABS.(2)

LEGENDE ANLAGENTECHNISCHE BRANDSCHUTZEINRICHTUNGEN:

BRANDFRÜHERKENNUNG:
BRANDMELDEANLAGE GEM. TRVB 123 IN VOLLSCHUTZ MIT ALARMWEITERLEITUNG

ALARMIERUNGSEINRICHTUNGEN:
IM GESAMTEN GEBÄUDE WIRD EINE AKUSTISCHE ALARMEINRICHTUNG GEM. TRVB 123 S.

RAUCH- UND WÄRMEABZUGSANLAGEN:
NATÜRLICHE RAUCH UND WÄRMEABZUGSANLAGEN:
- TREPPENHÄUSER GEM. TABELLE 2 ERHALTEN EINEN RAUCHABZUG GEM. TRVB S 111 MIT AUTOMATISCHER AUSLÖSUNG ÜBER DIE BRANDFALLSTEUERUNGEN.

NATÜRLICHE RAUCH UND WÄRMEABZUGSANLAGE GEM. TRVB 125S (2.OG):
- DIE AUSSTELLUNGSFLÄCHE IM 2. OBERGESCHOSS WIRD MIT EINER NATÜRLICHEN RAUCH- UND WÄRMEANLAGE GEM. TRVB 125 S AUSGESTATTET.

ERSTE UND ERWEITERTE LÖSCHHILFE:
IM GESAMTEN GEBÄUDE WERDEN NASSSTEIGLEITUNGEN MIT WANDHYDRANTEN DER AUSFÜHRUNG 2B GEM. TRVB 128 S AUSGEFÜHRT.
ZUSÄTZLICH ERFOLGT EINE AUSSTATTUNG MIT TRAGBAREN FEUERLÖSCHERN (GEM. TRVB 124 F).

NOTBELEUCHTUNG:
DAS OBJEKT WIRD MIT EINER SICHERHEITSBELEUCHTUNG GEM. ÖVE/ÖNORM E 8002 AUSGESTATTET.

DACHFLÄCHE = 1835,4 m²

0 1 2,5 5m

POLIERPLAN

A	B	C	D

NIVEAU ±0,00 = +2.670.WN.

PLOTDATUM 2.5.2019

DIESER PLAN DARF OHNE AUSDR ÜCKLICHE GENEHMIGUNG DES VERFASSERS NICHT VERVIEF ÄLTIGT ODER WEITERGEGEBEN WERDEN!

BAUVORHABEN

KÖNIGREICH DER EISENBAHNEN

AUSSTELLUNGSHALLE

ADRESSE

PRATER 119
1020 WIEN

INHALT

DACHDRAUFSICHT

GRUNDEIGENTÜMER

STADT WIEN
RATHAUS
1082 WIEN

Vertreten durch:
PRATER WIEN GMBH
PRATER 7/3
1020 WIEN

KAT. GEM. 01657 LEOPOLDSTADT

EZ 5723

BAUWERBER

KdE GmbH
FN 383575 G, HG WIEN
c/o GRAF PATSCH TAUCHER RECHTSANWÄLTE GmbH,
BRUCKNERSTRASE 2/4
1040 WIEN

GST, NR. 119

PLANNR. 104

BAUFÜHRER

MASZSTAB 1:100

DATUM 26.04.2019

PLANVERFASSER

ATRIOS architects, s.r.o.
Polus Tower I
Vajnorská 100/A
831 04 Bratislava
e-mail: info@atrios.sk

BEHÖRDE