

Ansicht SÜDOST

M 1 : 100

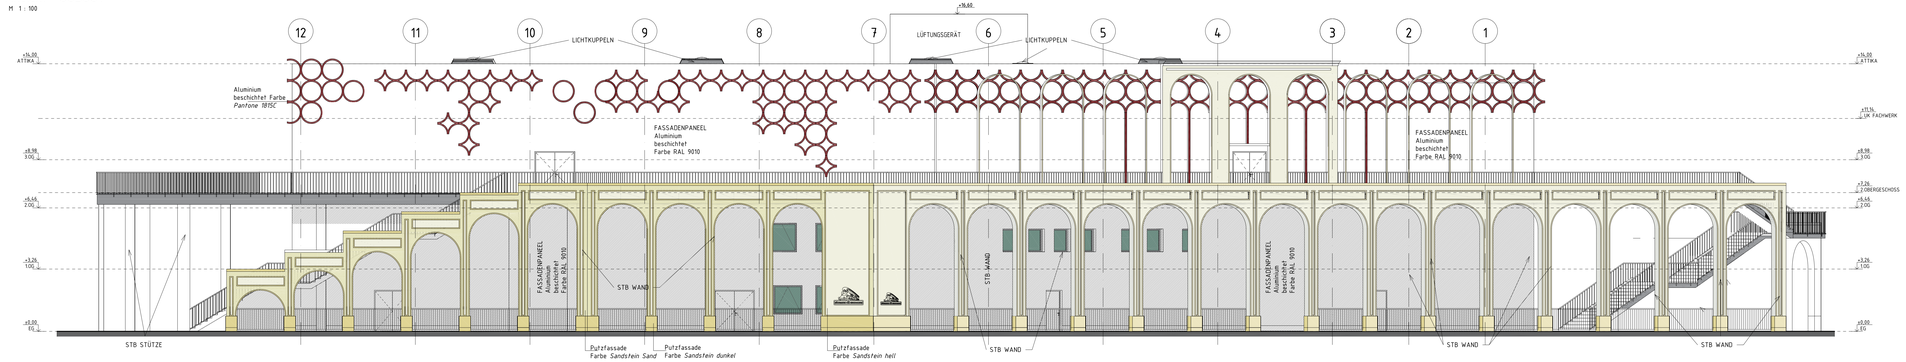


Ansicht NORDWEST

M 1 : 100

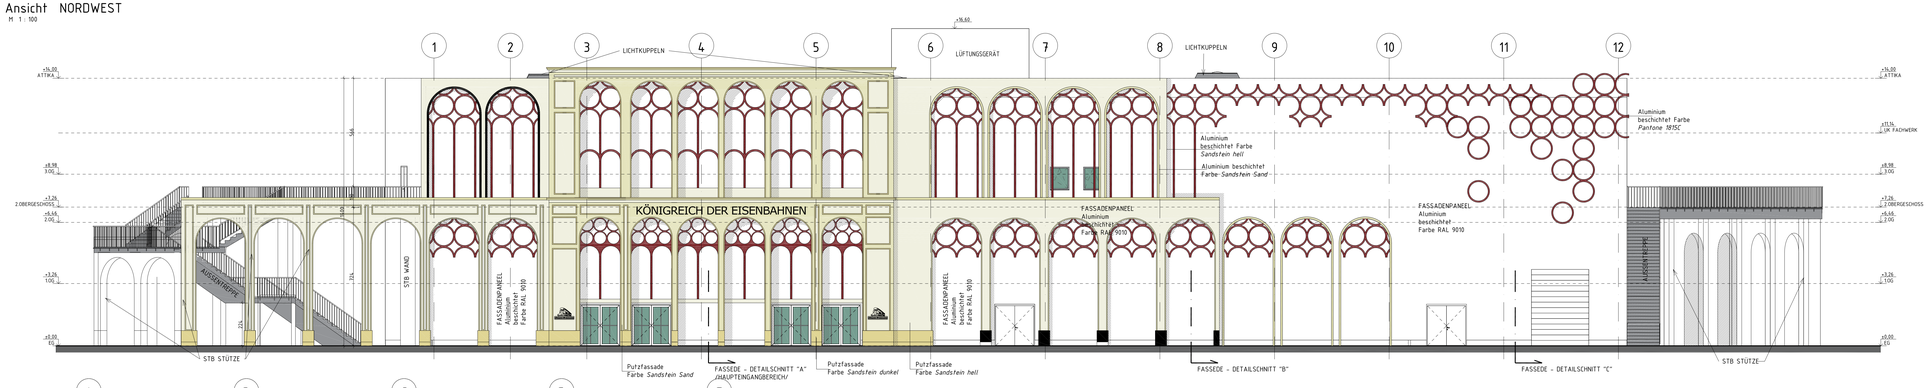


Ansicht SÜDWEST

M 1 : 100

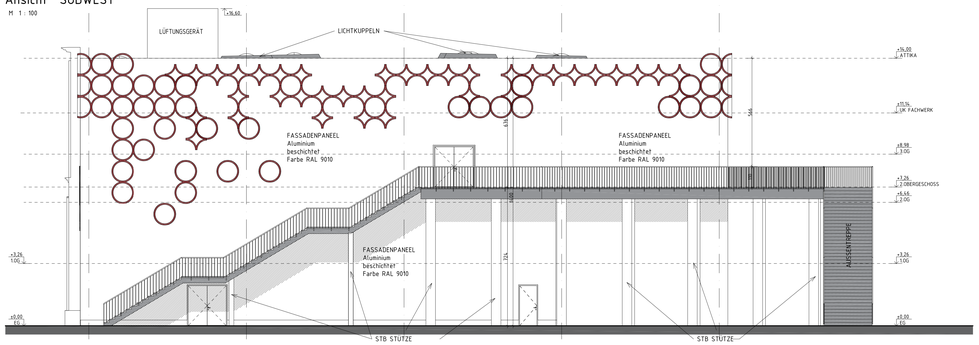


Ansicht NORDOST

M 1 : 100

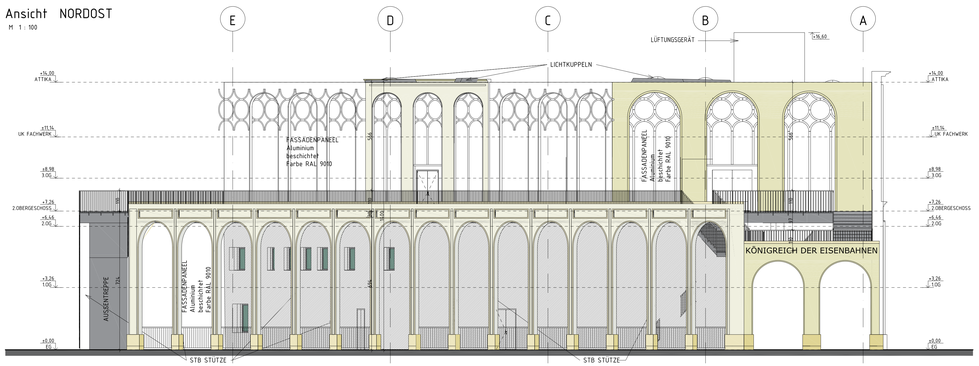


FASSADENABWICKLUNG

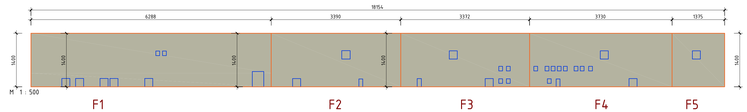

FASSADE	BREITE /m/		HÖHE /m/		FLÄCHE /m²/
F1	62,88	x	14,00	=	880,32
F2	33,90	x	14,00	=	474,60
F3	33,72	x	14,00	=	472,08
F4	37,30	x	14,00	=	522,20
F5	13,75	x	14,00	=	192,50
				=	**2541,70m² / 181,55m = 14,0m ≤ 14,0m zulässige Gebäudehöhe**


ZAUN - DETAIL

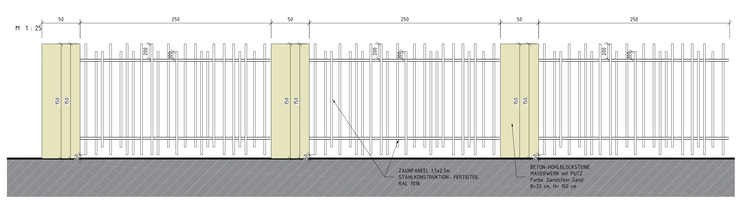



FASSADENDETAIL

M 1 : 50

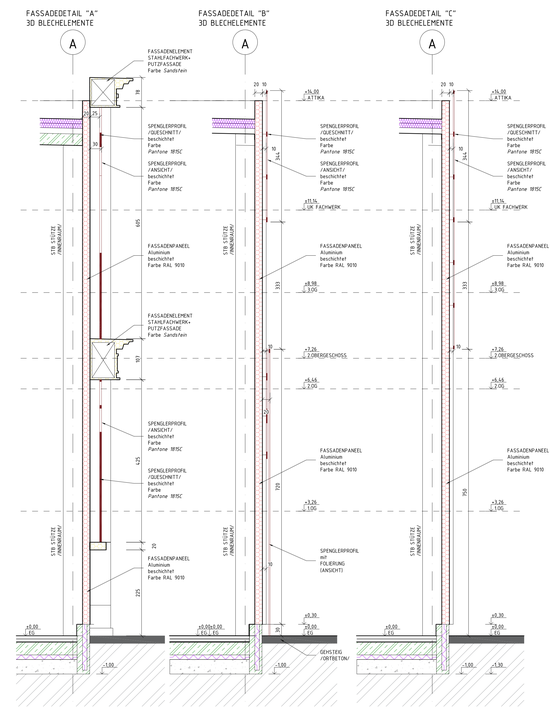

POLIERPLAN

A	B	C	D

NIVEAU ±0,00 = +2.670.WN.

PLOTDATUM 2.5.2019

DIESER PLAN DARF OHNE AUSDRÜCKLICHE GENEHMIGUNG DES VERFASSERS NICHT VERVIELFÄLTIGT ODER WEITERGEGEBEN WERDEN.

BAUVORHABEN

KÖNIGREICH DER EISENBAHNEN

AUSSTELLUNGSHALLE

ADRESSE

PRATER 119
1020 WIEN

INHALT

ANSICHTEN und FASSADENABWICKLUNG

GRUNDEIGENTÜMER

STADT WIEN
RATHAUS
1082 WIEN

Vertreten durch:
PRATER WIEN GMBH
PRATER 7/3
1020 WIEN

BAUHERRER

KdE GmbH
FN 393575 G, HG WIEN
c/o GRAF PATSCH TAUCHER RECHTSANWÄLTE GmbH,
BRUCKNERSTRAßE 2/4
1040 WIEN

BAUF. ÖHER

BEH. ÖRDE

KAT. GEM. 01657 LEOPOLDSTADT

EZ 5723

GST. NR. 119

PLANNR. 301

MAßSTAB 1:100

DATUM 26.04.2019

PLANVERFASSER

ATRIOS architects, s.r.o.
Polus Tower I
Vajnorská 100/A
831 04 Bratislava
e-mail: info@atrios.sk