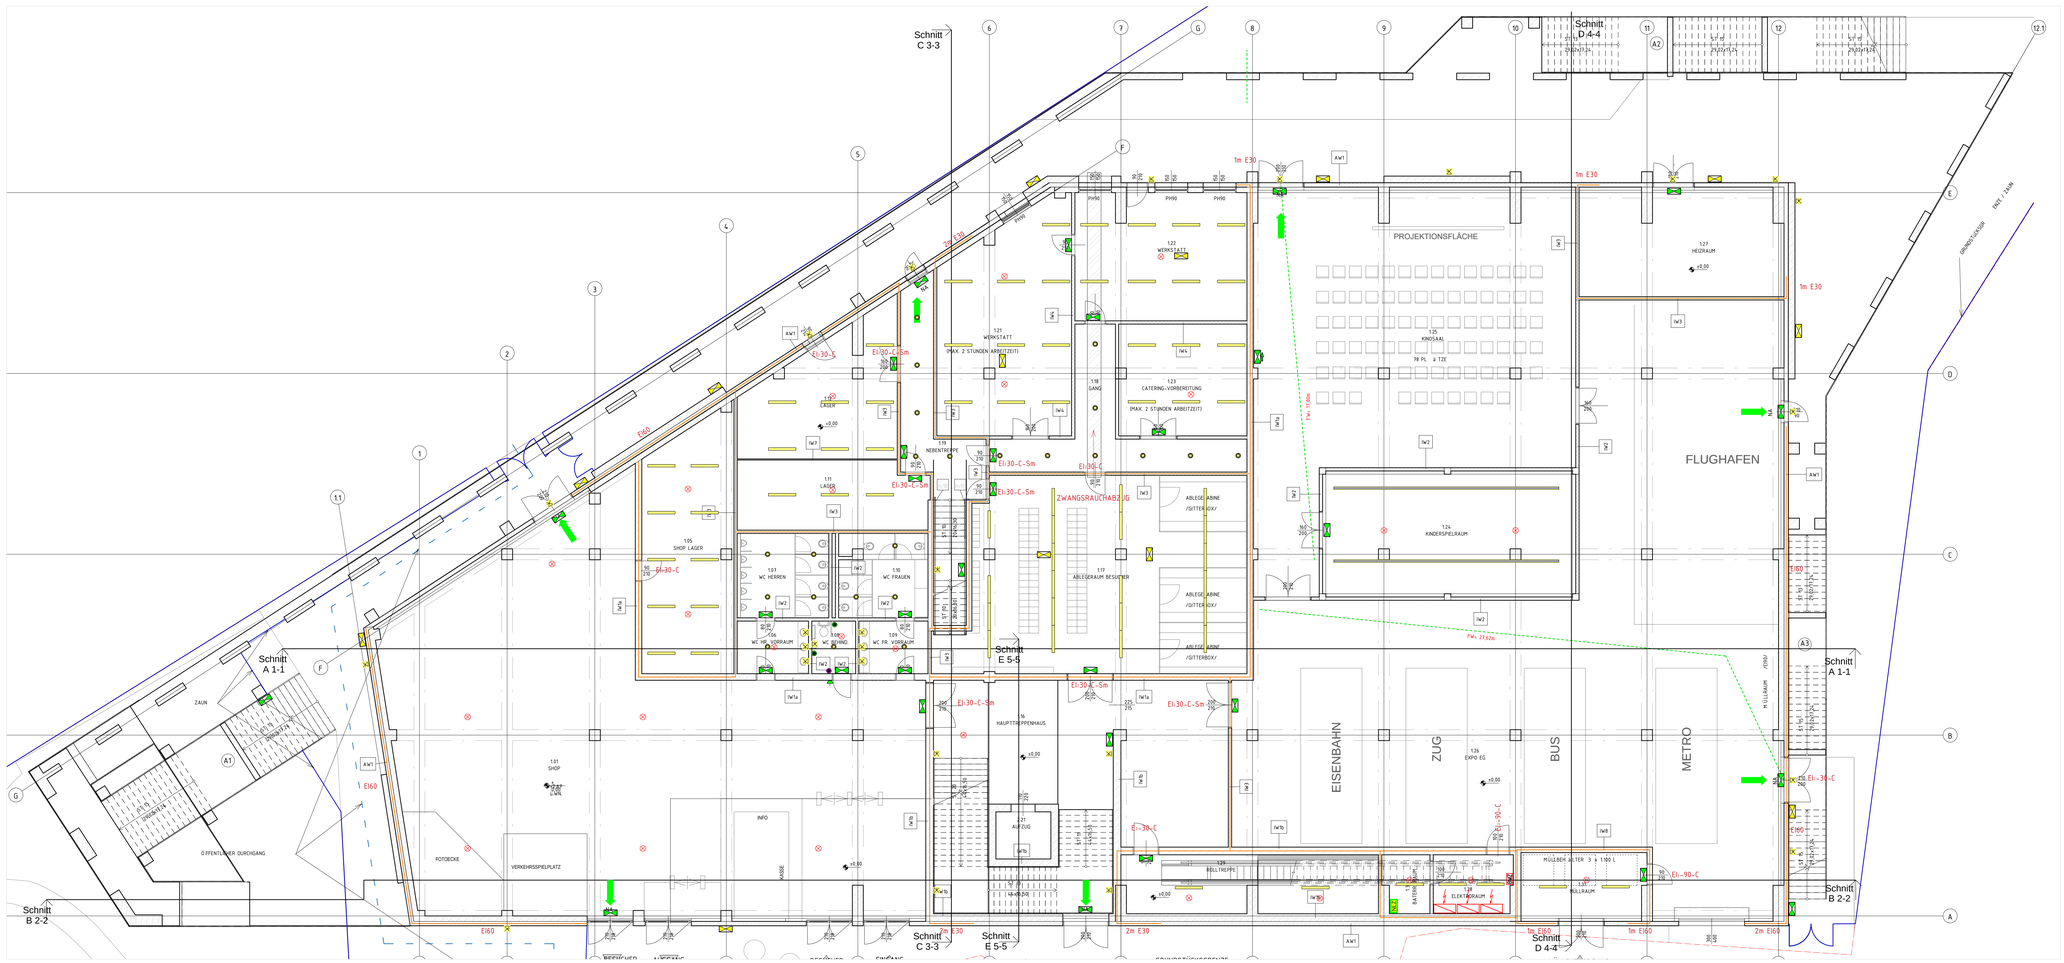


LEGENDE

- Lüftungskanalmelder
- Linearmelder Sender
- Linearmelder Empfänger
- Wärmemelder
- Rauchmelder
- Rauchmelder ZWD
- Rauchmelder ZWB
- Druckknopfmelder
- BRE Auslöser
- HM Haltemagnet
- Auslösung Haltemagnet
- BMZ Brandmeldezentrale
- ABF Anzeige Bedienfeld
- BM-PA Parallelanzeige
- FBF Feuerwehr Bedienfeld
- Blitzleuchte
- Schlüsseltresor
- Signalgeber opt.+akk.
- RAA Räumungsalarm
- Räumungsalarm Schallgeber
- Alle Brandfallsteuerungen
- Rettungszeichenleuchte
- Sicherheitsleuchte
- Fluchtweg
- NLZ Notlichtzentrale
- E-Verteiler
- Behinderten Rufmodul
- Behinderten Abstelltaster
- Behinderten Notruf
- Brandabschnitt
- Deckenlicht
- Wandlicht
- LED-Deckenleuchte 62,5x62,5cm
- LED-Wannenleuchte
- LED-Lichtprofil
- LED-Downlight

AUSSCHREIBUNGSPLAN

NIVEAU ±0,00 = +2,67 ü.WN.

PLOTDATUM 27.05.2019

BAUVORHABEN

KÖNIGREICH DER EISENBAHNEN AUSSTELLUNGSHALLE

ADRESSE

PRATER - Straße des Ersten Mai - Parzelle 119

1020 WIEN

INHALT

ERDGESCHOSS Elektrotechnik Brandmeldeanlage Notbeleuchtung

GRUNDEIGENTÜMER
STADT WIEN
RATHAUS
1082 WIEN

VERTRETEN DURCH
PRATER WIEN GMBH
PRATER 7/3
A-1020 WIEN

KAT. GEM.
01657 LEOPOLDSTADT

EZ
5723

BEWILLIGUNGSWERBER
KDE GMBH
FN 383575 G, HG WIEN
C/O GRAF PATSCH TAUCHER RECHTSANWÄLTE GMBH,
BRUCKNERSTRAßE 2/4
1040 WIEN

GST. NR. / PARZELLE
4015 / 119

PLANNR.
118030 / 02.02
17-14-ELT-EG

BAUFÜHRER

MASZSTAB
1:100

DATUM
07.05.2019

BEHÖRDE

PLANVERFASSER DER EINREICHUNG
MES Real Estate Services GmbH
Architektur - Ausschreibung
Immobiliensexpertise
Mariahilfer Strasse 41-43
1060 Wien
Mail: office@mes.at
Tel.: +43 1 585 01 35 10

Elektrotechnik:
Krülle & Partner E - Consulting
Ing. Heinz Krülle
A-9020 Klagenfurt,
Tel. +43 (0)463/42675-0
Ingenieurbüro
Heidengasse 28
office@krulle.at

D:\Dwg_Work\17-14 Klein Prater\17714_Ausstm_2019-05-27.dwg--ISO_100
TB WIRBLAUER 27.5.2019