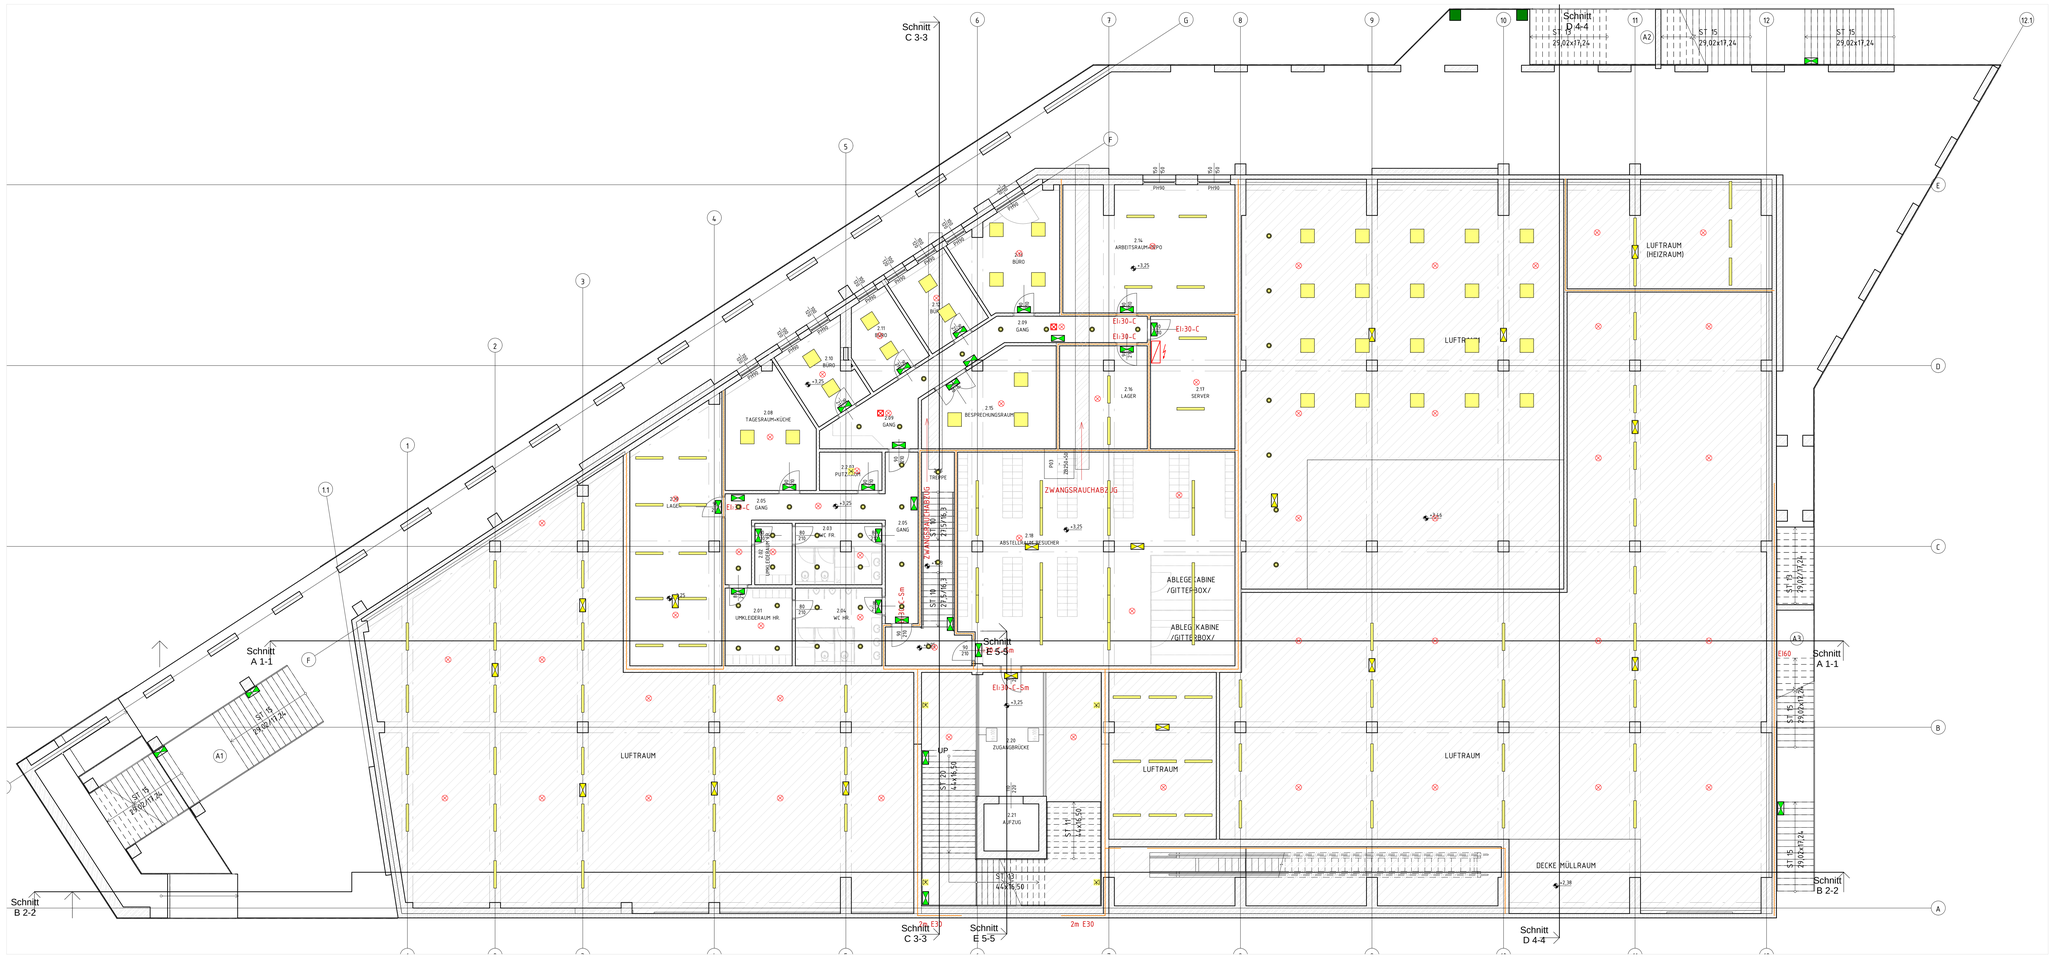


LEGENDE

L Lüftungskanalmelder	Rettungszeichenleuchte
LM S Linearmelder Sender	Sicherheitsleuchte
LM E Linearmelder Empfänger	Fluchtweg
Wärmemelder	NLZ Notlichtzentrale
Rauchmelder	E–Verteiler
Rauchmelder ZWD	Behinderten Rufmodul
Rauchmelder ZWB	Behinderten Abstelltaster
Druckknopfmelder	Behinderten Notruf
BRE BRE Auslöser	Brandabschnitt
HM Haltemagnet	Deckenlicht
Auslösung Haltemagnet	Wandlicht
BMZ Brandmeldezentrale	LED–Deckenleuchte 62,5x62,5cm
ABF Anzeige Bedienfeld	LED–Wannenleuchte
BM–PA Parallelanzeige	LED–Lichtprofil
FBF Feuerwehr Bedienfeld	LED–Downlight
Blitzleuchte	
Schlüsseltresor	
Signalgeber opt.+akk.	
RÄA Räumungsalarm	
Räumungsalarm Schallgeber	
Alle Brandfallsteuerungen	

AUSSCHREIBUNGSPLAN

NIVEAU ±0,00 = +2,67 ü.WN.

PLOTDATUM 27.05.2019

BAUVORHABEN

KÖNIGREICH DER EISENBAHNEN AUSSTELLUNGSHALLE

ADRESSE

PRATER - Straße des Ersten Mai - Parzelle 119

1020 WIEN

INHALT

1. STOCK

Elektrotechnik Brandmeldeanlage Notbeleuchtung

GRUNDEIGENTÜMER

STADT WIEN
RATHAUS
1082 WIEN

VERTRETEN DURCH

PRATER WIEN GMBH
PRATER 7/3
A-1020 WIEN

KAT. GEM. 01657 LEOPOLDSTADT

EZ 5723

BEWILLIGUNGSWERBER

KDE GMBH
FN 383575 G, HG WIEN
C/O GRAF PATSCH TAUCHER RECHTSANWÄLTE GMBH,
BRUCKNERSTRAßE 2/4
1040 WIEN

GST. NR. / PARZELLE 4015 / 119

PLANNR. 118030 / 02.03
17-14-ELT-OG1

BAUFÜHRER

MASZSTAB 1:100

DATUM 07.05.2019

BEHÖRDE

PLANVERFASSER DER EINREICHUNG

MES Real Estate Services GmbH
Architektur · Ausschreibung · Immobilienexpertise
Mariahilfer Strasse 41-43
1060 Wien
Mail: office@mes.at
Tel.: +43 1 585 01 35 10

Elektrotechnik:
Krülle & Partner E – Consulting
Ing. Mag. Krülle
A-9020 Klagenfurt,
Tel. +43 (0)463/42675-0
Ingenieurbüro
Heidengasse 28
office@krulle.at

D:\Dwg_Work\17-14 Köln Pratet\1714_Ausstm_2019-05-27.dwg–001_100
TB WIEBLITZ 27.5.2019