

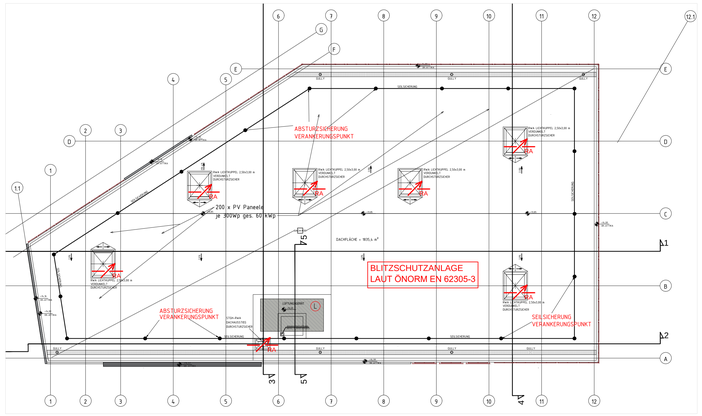


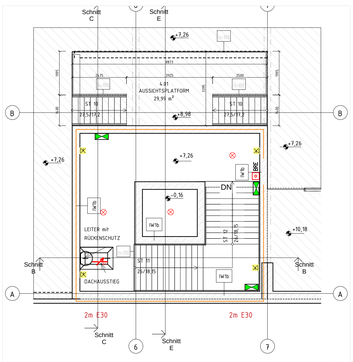

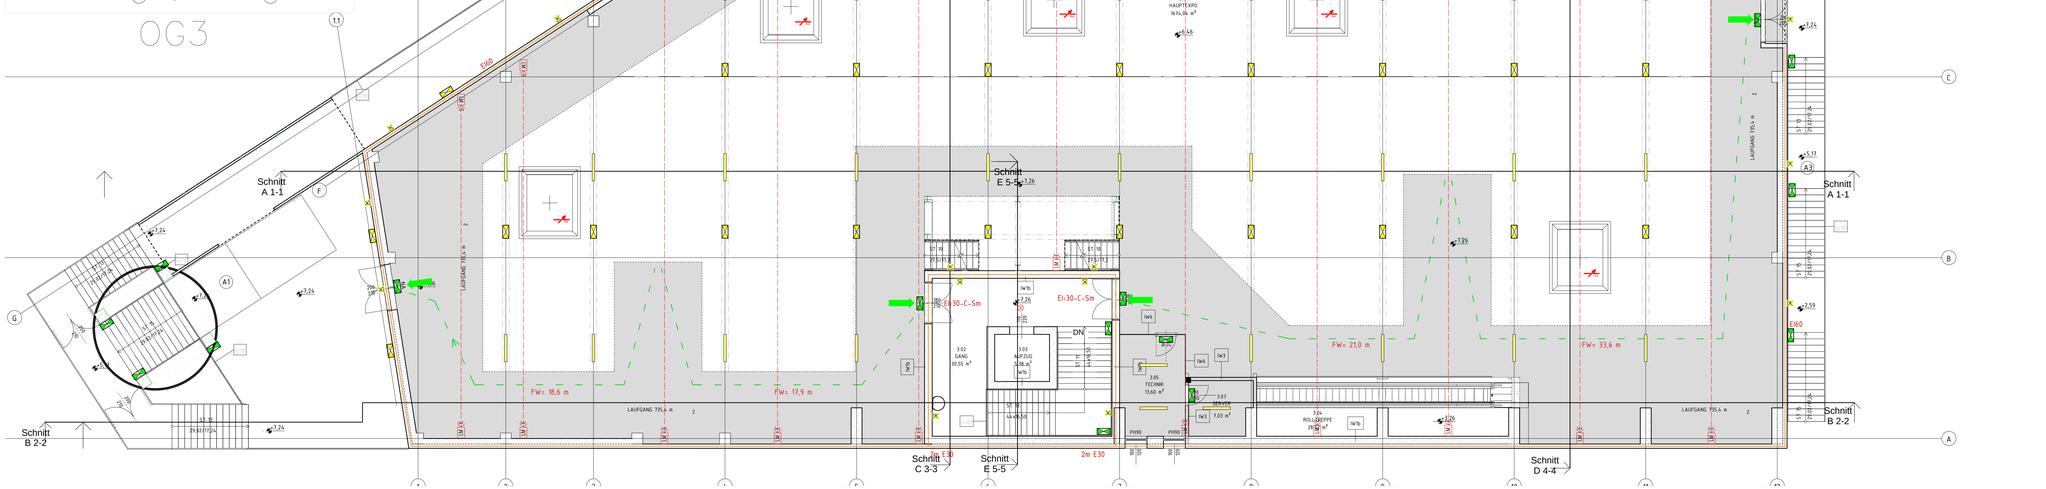

LEGENDE

- Lüftungskanalmelder
- LM S Linearmelder Sender
- LM E Linearmelder Empfänger
- Wärmemelder
- Rauchmelder
- Rauchmelder ZWD
- Rauchmelder ZWB
- Druckknopfmelder
- BRE BRE Auslöser
- HM Haltemagnet
- Auslösung Haltemagnet
- BMZ Brandmeldezentrale
- ABF Anzeige Bedienfeld
- BM-PA Parallelanzeige
- FBF Feuerwehr Bedienfeld
- Blitzleuchte
- Schlüsseltresor
- Signalgeber opt.+akk.
- RÄA Räumungsalarm
- Räumungsalarm Schallgeber
- Alle Brandfallsteuerungen
- Rettungszeichenleuchte
- Sicherheitsleuchte
- Fluchtweg
- NLZ Notlichtzentrale
- E-Verteiler
- Behinderten Rufmodul
- Behinderten Abstelltaster
- Behinderten Notruf
- Brandabschnitt
- Deckenlicht
- Wandlicht
- LED-Deckenleuchte 62,5x62,5cm
- LED-Wannenleuchte
- LED-Lichtprofil
- LED-Downlight

AUSSCHREIBUNGSPLAN

NIVEAU ±0,00 = +2,67 ü.WN.

PLOTDATUM 27.05.2019

DIESER PLAN DARF OHNE AUSDRÜCKLICHE GENEHMIGUNG DES VERFASSERS NICHT VERVIELFÄLTIGT ODER WEITERGEGEBEN

BAUVORHABEN

KÖNIGREICH DER EISENBAHNEN AUSSTELLUNGSHALLE

ADRESSE

PRATER - Straße des Ersten Mai - Parzelle 119

1020 WIEN

INHALT

2. STOCK, GALERIE Elektrotechnik Brandmeldeanlage Notbeleuchtung

GRUNDEIGENTÜMER	VERTRETEN DURCH	KAT. GEM.
STADT WIEN RATHAUS 1082 WIEN	PRATER WIEN GMBH PRATER 7/3 A-1020 WIEN	01657 LEOPOLDSTADT
		EZ 5723
BEWILLIGUNGSWERBER		GST. NR. / PARZELLE
KDE GMBH FN 383575 G, HG WIEN C/O GRAF PATSCH TAUCHER RECHTSANWÄLTE GMBH. BRUCKNERSTRAßE 2/4 1040 WIEN		4015 / 119
		PLANNR. 118030 / 02.04 17-14-ELT-OG2
BAUFÜHRER		MASSZSTAB 1:100
		DATUM 07.05.2019
BEHÖRDE	PLANVERFASSER DER EINREICHUNG	

MES Real Estate Services GmbH
Architektur · Ausschreibung · Immobiliensexpertise
Mariahilfer Strasse 41-43
1060 Wien
Mail: office@mes.at
Tel.: +43 1 595 01 35 10

Elektrotechnik:
Krülle & Partner E – Consulting
Ing. Heinz Krülle
A-3033 Reichersdorf,
Tel. +43 (0)2512/62675-0
Ingenieurbüro
Hafnerstrasse 28
office@kruelle.at

D:\Dow Jones\17-14 Klein Prater\17-14_Ausstm_2019-05-27.dwg - 0502_100
TB WIRBLAUER 27.5.2019