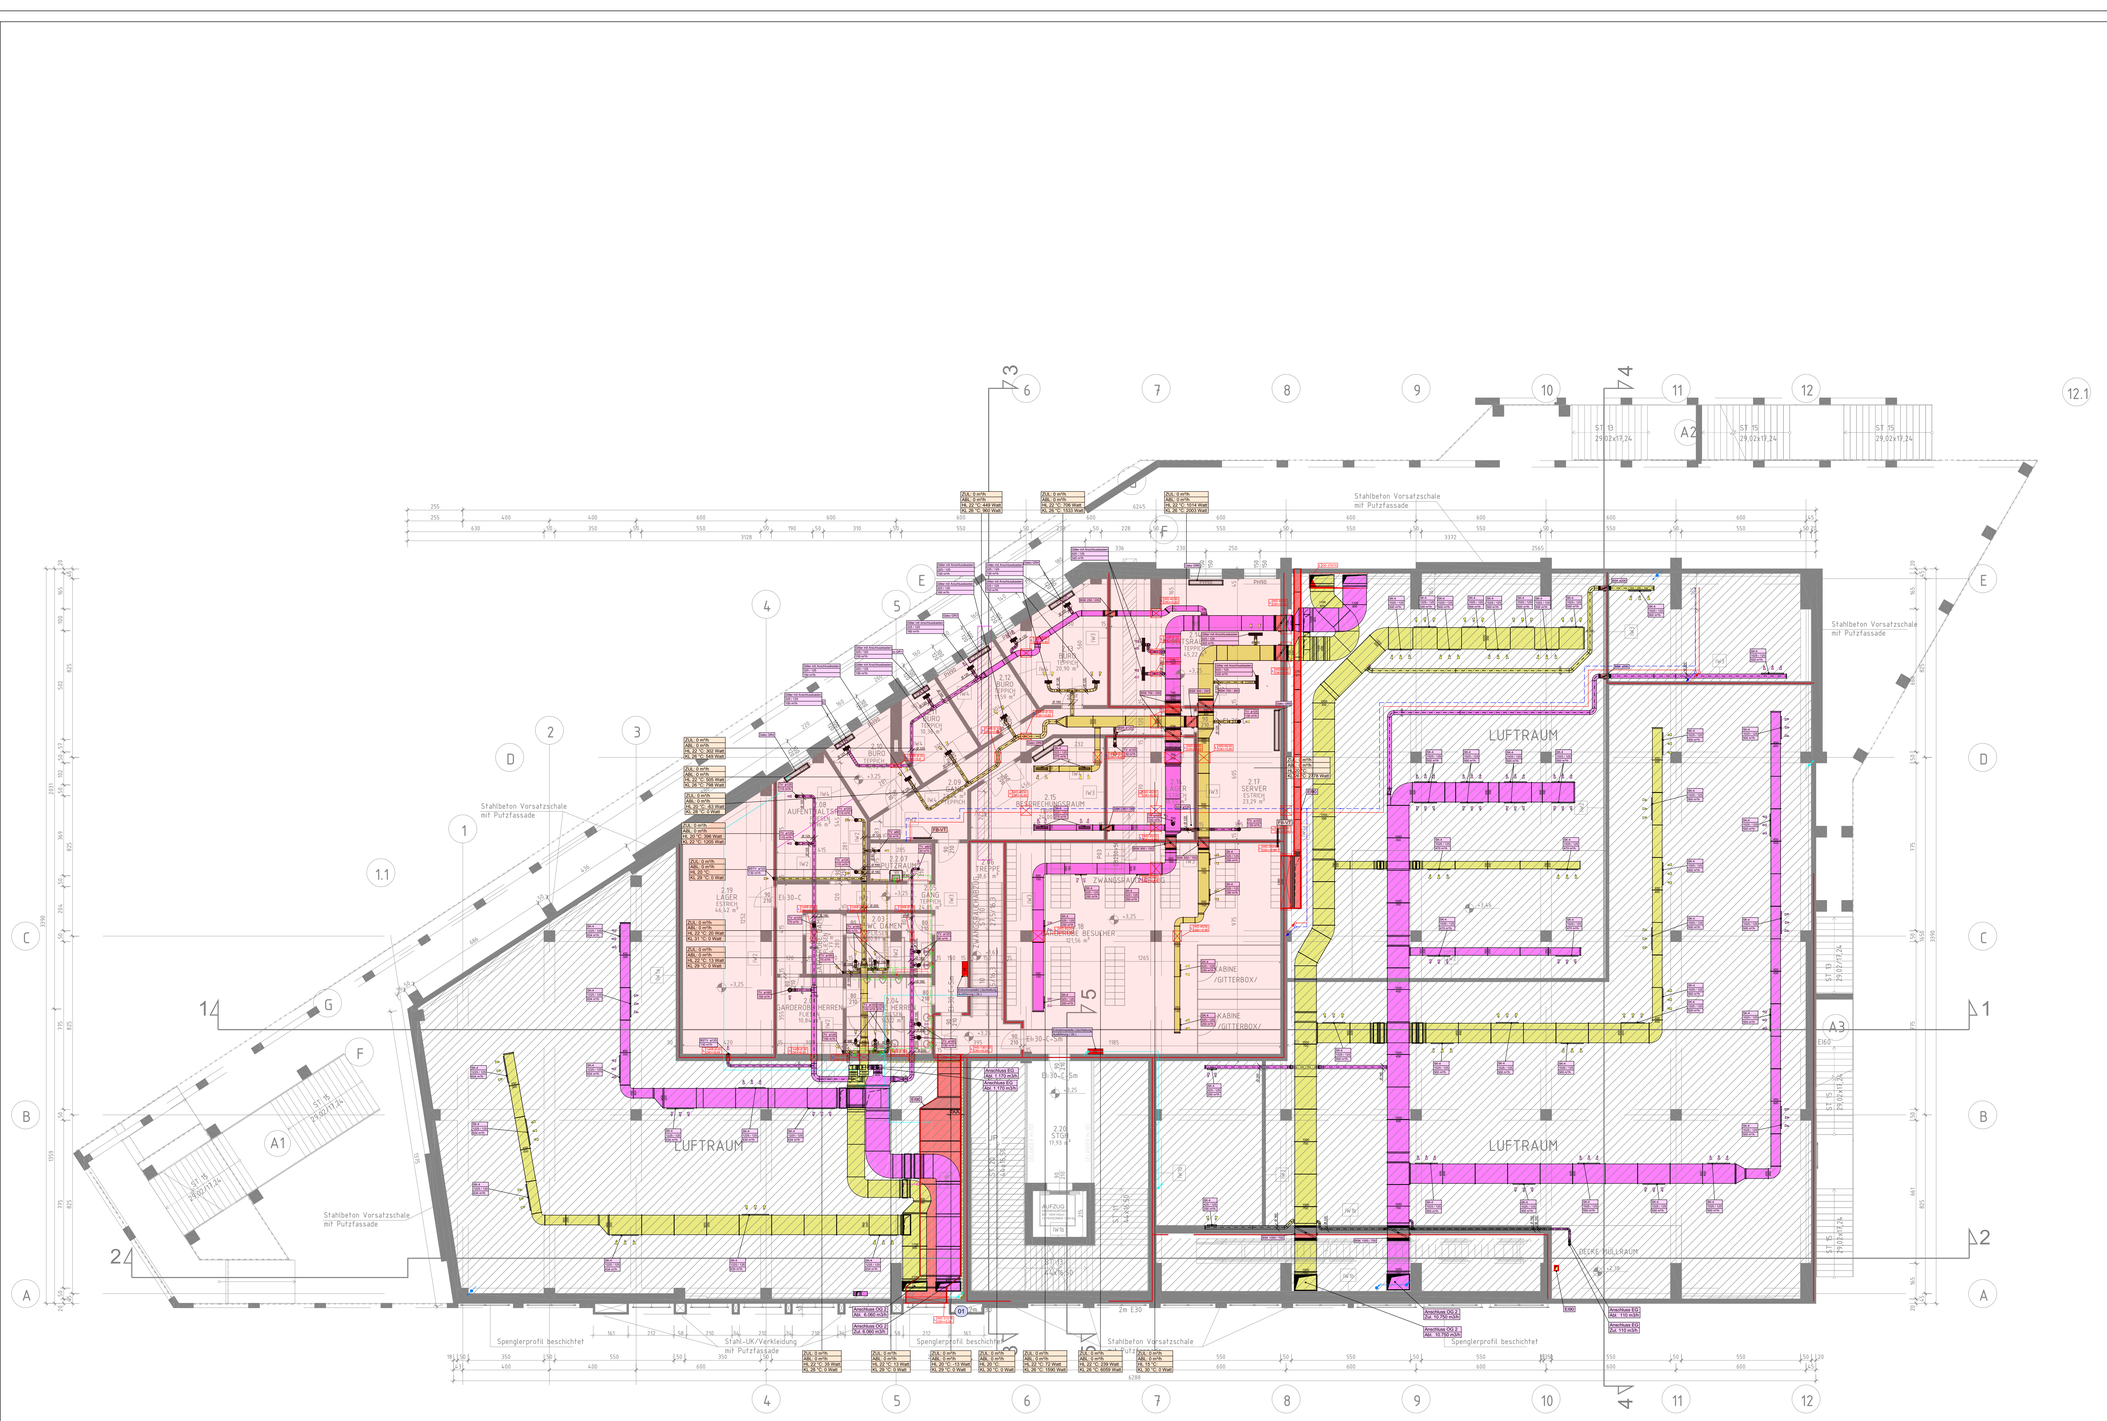
ALLE RECHTE AM PLAN, PROJEKT, LINIENFÜHRUNG UND ALLEN ANDEREN UNTERLAGEN SIND VORBEHALTEN. DIE WEITERGABE AN DRITTE, VERVIELFÄLTIGUNG, MONTAGE, WERKSTATT UND DETAILPLÄNE SIE AN EINFÜGEN


LUFTRAUM
LUFTRAUM
LUFTRAUM
Stahlbeton Vorsatzschale mit Putzfassade
Stahlbeton Vorsatzschale mit Putzfassade
Stahlbeton Vorsatzschale mit Putzfassade
Stahlbeton Vorsatzschale
Stahl-UK/Verkleidung mit Putzfassade
Spenglerprofil beschichtet
Spenglerprofil beschichtet
Spenglerprofil beschichtet
2.17 SERVER ESTRICH 23,29 m²
2.15 BESPRECHUNGSRAUM
2.19 LAGER ESTRICH 44,52 m²
2.20 STOR 11,93 m²
2.01 EINGANGSHALLE
2.03 WC DAMEN
2.04 WC HERREN
2.05 GARDEROBE HERREN
2.06 GARDEROBE DAMEN
2.07 PW ZWANGSAUFENTHALT
2.08 AUFENTHALTSRAUM
2.09 BÜRO TEPPICH 25,56 m²
2.10 BÜRO TEPPICH 15,57 m²
2.11 BÜRO TEPPICH 15,57 m²
2.12 BÜRO TEPPICH 15,57 m²
2.13 BÜRO TEPPICH 15,57 m²
2.14 BÜRO TEPPICH 15,57 m²
2.16 GANG TEPPICH 73,54 m²
ÖFFENTLICHE BESUCHER 121,56 m²
KABINE /GITTERBOX/
KABINE /GITTERBOX/
AUFZUG
ST 15 29,02x17,24
ST 19 29,02x17,24
ST 35 29,02x17,24
ST 35 29,02x17,24
ST 15 29,02x17,24
ST 15 29,02x17,24
ST 15 29,02x17,24
EI30-C
EI30-C Sm
EI30-C Sm
EI30-C Sm
EI30-C
EI30
EI30
EI90
EI90
EI90