ALLE RECHTE AM WERK, INSBESONDERE DAS RECHT DER VERVIELFÄLTIGUNG, VERBREITUNG SOWIE DER ÜBERSETZUNG, BEHALTEN WIR UNS AUCH FÜR DEN FALL DER AUSWERTUNG DURCH DATENBANKEN ODER ÄHNLICHE EINRICHTUNGEN VOR.

LEGENDE:

Sanitär:
- Kaltwasser
- Warmwasser
- Zirkulation
- Nutzwasser
- Abwasser
- Fetthaltiges Abwasser
- Strangentlüftung
- Grundleitung Abwasser
- Regenwasser
- Grundleitung Regenwasser
- Nassraumentlüftung
- Küchenentlüftung

Heizung / Klimakälte:
- Heizung Vorlauf
- Heizung Rücklauf
- Kühlung Vorlauf
- Kühlung Rücklauf
- Kondensatleitung
- Ölleitung
- Gasleitung

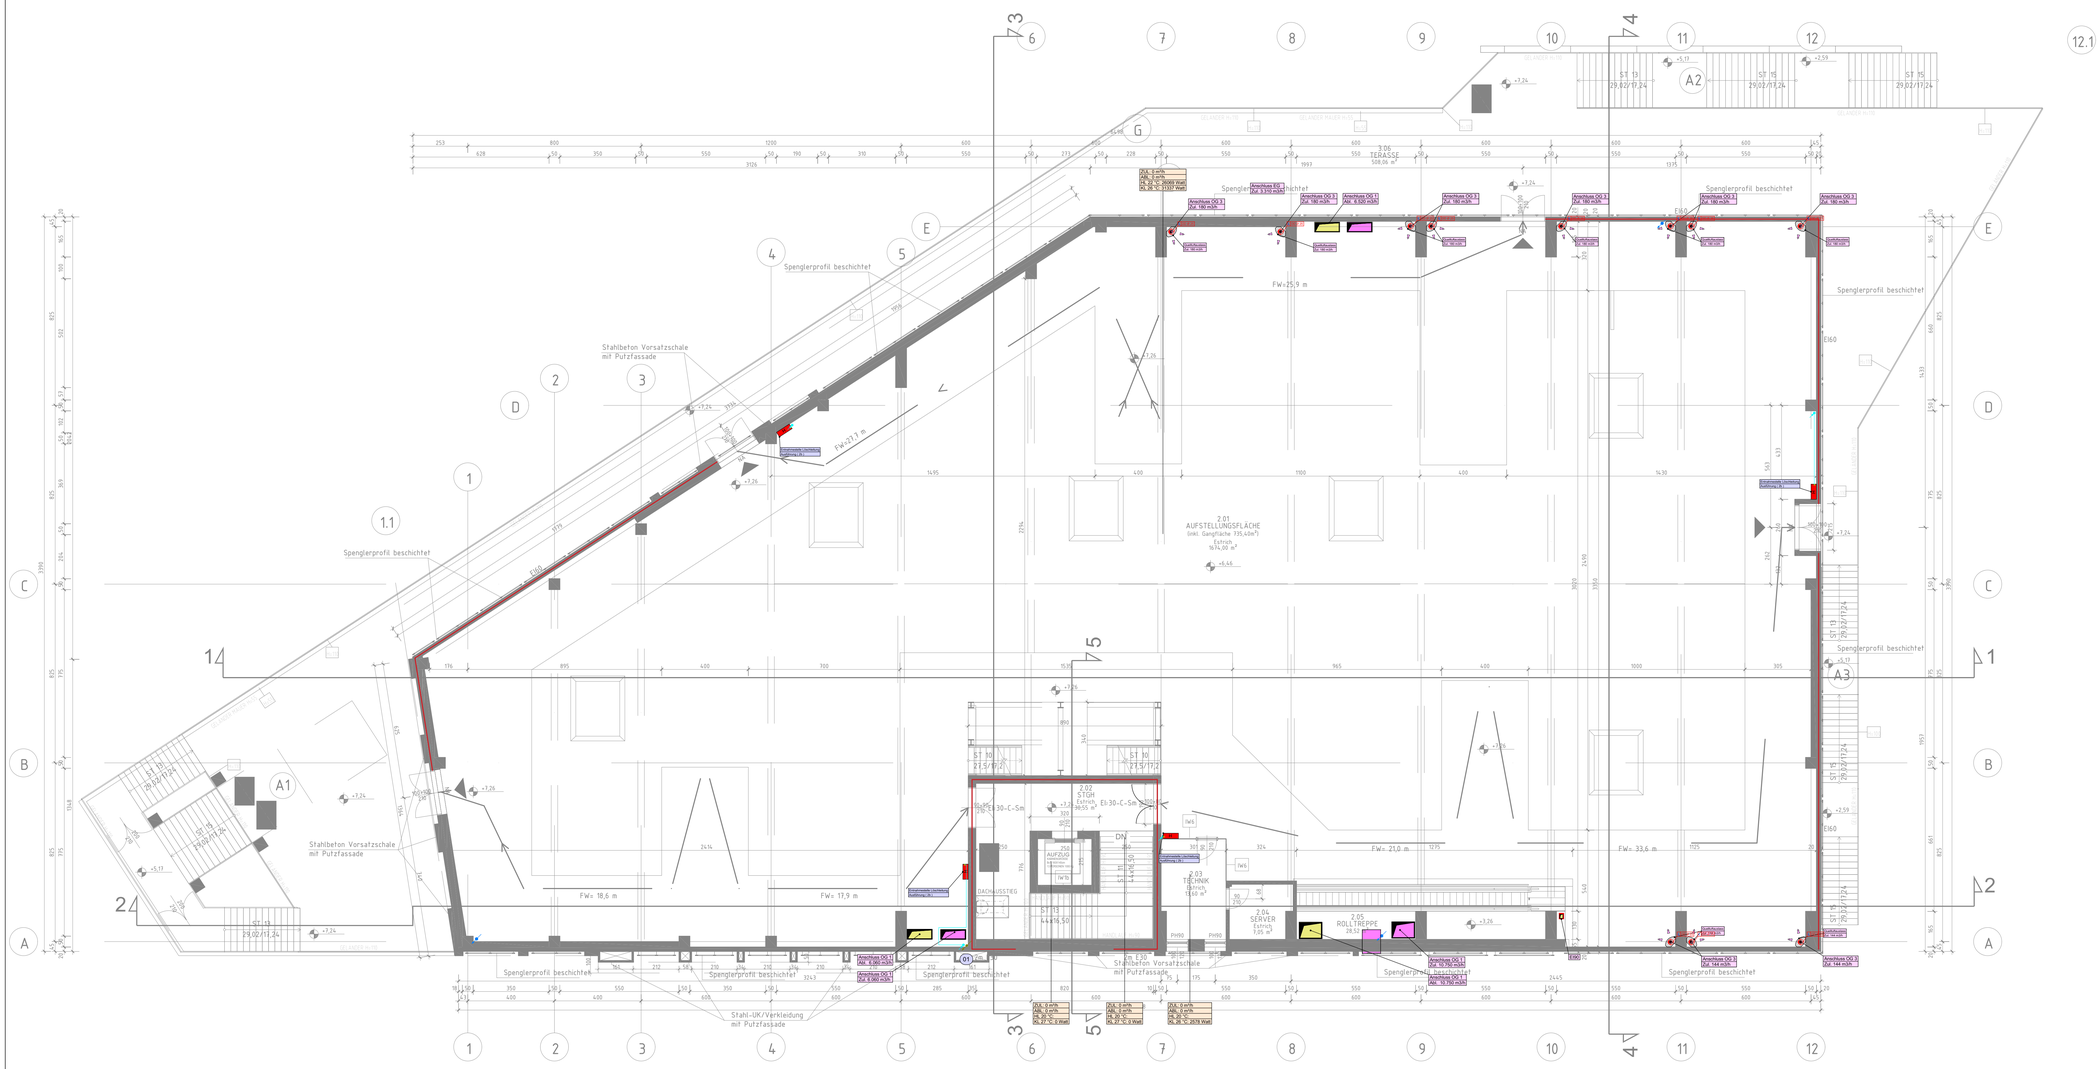
Brandschutz:
- Brandschutzabschnitt
- Hydrantenleitung
- Sprinklerleitung

Lüftung (eckig):
- Außenluft Kanal
- Fortluft Kanal
- Zuluft Kanal
- Abluft Kanal
- Entrauchung Kanal
- EI90 Kanal

Lüftung (rund):
- Außenluft
- Fortluft
- Zuluft
- Abluft
- Entrauchung

Abkürzungen:

AUL	Außenluft
FOL	Fortluft
ZUL	Zuluft
ABL	Abluft
SW	Schmutzwasser
RW	Regenwasser
KS	Kanalschale
PST	Putzstück
BSM	Brandschutzmanschette
BRE	Brandentrauchung
D&A	Druckbelüftungsanlage
BSK	Brandschutzklappe
RSK	Rauchschutzklappe
DK	Drosselklappe
VSR	Volumenstromregler
SD	Schalldämpfer
TV	Tellerventil
BRTV	Brandschutztellerventil


3.06 TERASSE 588,06 m²
2.01 AUFSTELLUNGSFLÄCHE (inkl. Gangfläche 735,40m²) Estrich 1674,00 m²
2.02 STGH Estrich, EI-30-C-Sm 36,55 m²
2.03 TECHNIK Estrich 13,40 m²
2.04 SERVER Estrich 7,05 m²
2.05 ROLLTREPPE 28,50 m²
Spenglerprofil beschichtet
Stahlbeton Vorsatzschale mit Putzfassade
Stahl-UK/Verkleidung mit Putzfassade
Dachaufsteig
FW= 18,6 m
FW= 17,9 m
FW= 21,0 m
FW= 33,6 m
FW=25,9 m
FW=37,7 m
ZUL: 0 m³/h
ABL: 0 m³/h
RL 20 °C: 0 Watt
RL 27 °C: 0 Watt
ZUL: 0 m³/h
ABL: 0 m³/h
RL 20 °C: 0 Watt
RL 27 °C: 0 Watt
ZUL: 0 m³/h
ABL: 0 m³/h
RL 20 °C: 2578 Watt
RL 27 °C: 1737 Watt
Anschluss OG 3 Qzul. 180 m3/h
Anschluss OG 3 Qzul. 144 m3/h
Anschluss OG 3 Qzul. 10.750 m3/h
Anschluss OG 3 Qzul. 18.790 m3/h
Anschluss EG Qzul. 8.500 m3/h
Anschluss OG 3 Qzul. 6.080 m3/h
Anschluss OG 3 Qzul. 6.080 m3/h
Anschluss OG 3 Qzul. 144 m3/h
Anschluss OG 3 Qzul. 144 m3/h
Anschluss OG 3 Qzul. 144