ALLE RECHTE AN DIESEN PLÄNEN, PROJEKTEN, LINIEN, ABBILDUNGEN UND ANDEREN DARSTELLUNGEN SIND UNSERE GEISTIGE EIGENTUMSRECHTE UND DÜRFEN OHNE UNSERE ZUSTIMMUNG WEDER VERVIELFÄLTIGT, VERÄNDERT NOCH WEITERGEGEBEN WERDEN. ALLE MASSE SIND VOR BEGINN DER ARBEITEN AM BAU ZU PRÜFEN UND ALLFÄLLIGE DIFFERENZEN SOFORT ZU MELDEN. MASSGEBEND SIND DIE MASSE AUF DEN PLÄNEN. MASSE NICHT MESSEN! WERKPLAN- UND DETAILPLÄNE SIND VOR MONTAGE- BEGINN ZU PRÜFEN UND FREIZUGEBEN. FÜR MONTAGE- UNGENAUIGKEIT UND DETAILPLÄNE SIE AN ERSTELLERN

LEGENDE:

Sanitär:

- Kaltwasser
- Warmwasser
- Zirkulation
- Nutzwasser
- Abwasser
- Fetthaltiges Abwasser
- Strangentlüftung
- Grundleitung Abwasser
- Regenwasser
- Grundleitung Regenwasser
- Nassraumentlüftung
- Küchenentlüftung

Heizung / Klimakälte:

- Heizung Vorlauf
- Heizung Rücklauf
- Kühlung Vorlauf
- Kühlung Rücklauf
- Kondensatleitung
- Ölleitung
- Gasleitung

CO Lüftung:

- E. V. Einfahrt Verboten Vergiftungsgefahr
- Z. V. Zutritt Verboten Vergiftungsgefahr
- M. A. Motorabstellen Garage verlassen
- CO CO-Fühler UK + FFB +1,20 m
- Warnhupe

Lüftung (eckig):

- Außenluft Kanal
- Fortluft Kanal
- Zuluft Kanal
- Abluft Kanal
- Entrauchung Kanal
- Brandschutzklappe
- Rauchschutzklappe
- Brand- und Rauchschutzklappe
- Schalldämpfer
- Segeltuchstutzen
- Drosselklappe
- Rückschlagklappe
- Volumenstromregler
- Erwärmer
- Kühler
- Filter
- Jalousieklappe

Lüftung (rund):

- Außenluft
- Fortluft
- Zuluft
- Abluft
- Entrauchung
- Brandschutzklappe
- Rauchschutzklappe
- Brand- und Rauchschutzklappe
- FLI-VE
- Schalldämpfer
- Segeltuchstutzen
- Drosselklappe
- Rückschlagklappe
- Volumenstromregler
- Ab- Zuluftventil
- Drall- Deckenluftdurchlass
- Rohrventilator

Brandschutz:

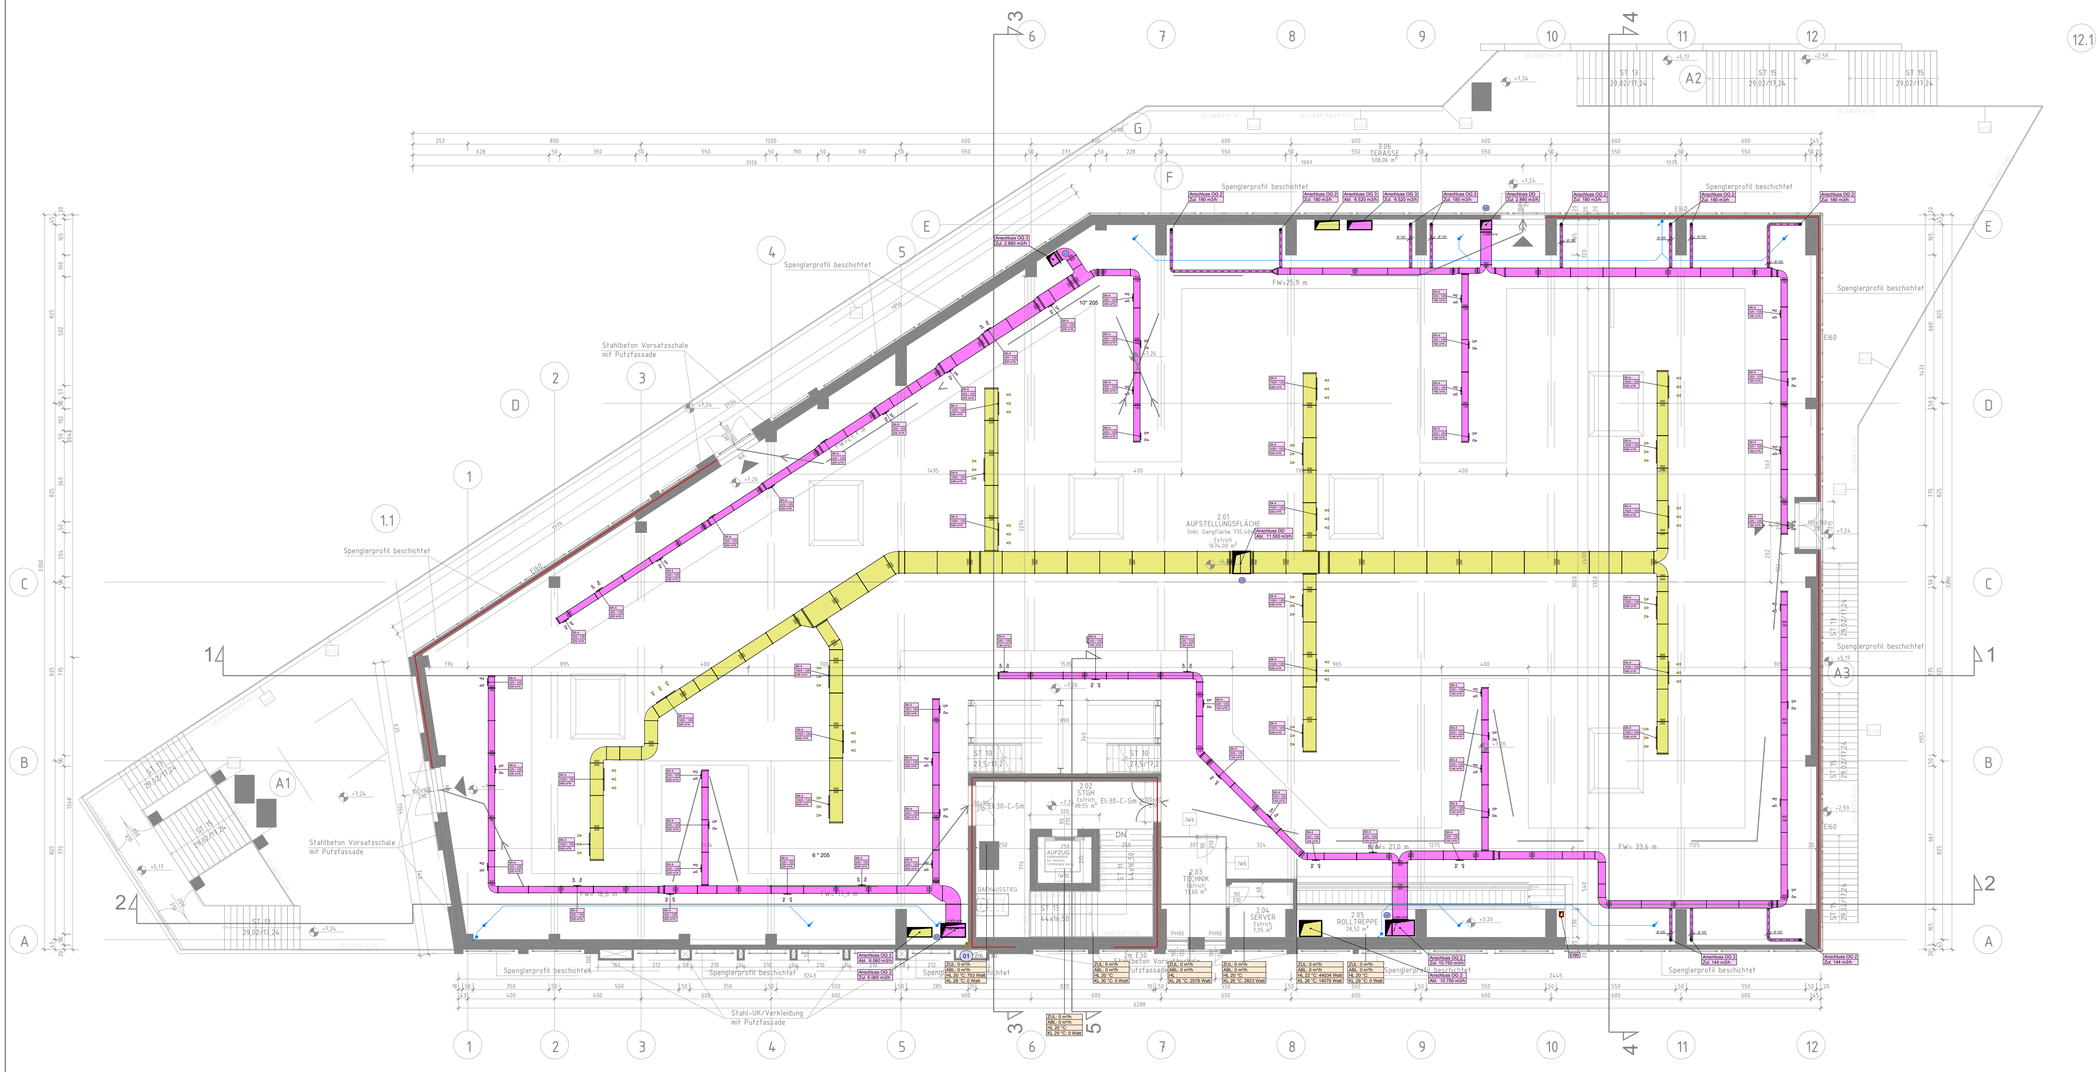
- Brandschutzabschnitt
- Hydrantenleitung
- Sprinklerleitung
- Hydrant / Löschwasser-entnahmestelle
- Löschwasser-einspeisstelle
- EI90 Kanal

Bauteile:

- Absperrkugelhahn
- Absperrschieber
- Strangregulierventil Zirkulationsventil Differenzdruckregler in Durchgangsform
- Druckminderventil
- Rückschlagventil
- Membranventil
- Absperrorgan mit Schwimmer
- Absperrventil mit Elektromagneten
- Zweiwegeventil mit Motor
- Dreiwegeventil mit Motor
- Ecksicherheitsventil Federbelastet
- Spülstation
- Raumregler
- Wasserzähler
- Wärmemengenzähler
- Schmutzfänger, Heizungsfilter
- Rohrtrenner
- Putzstück
- Rückschlagklappe
- Wasserfilter
- Druckerhöhung
- Pumpe
- Wärmetauscher
- Verteiler
- Wohnungsstation (WHGST)
- Fußbodenheizung
- Bauteilaktivierung

Abkürzungen:

AUL	Außenluft
FOL	Fortluft
ZUL	Zuluft
ABL	Abluft
SW	Schmutzwasser
RW	Regenwasser
KS	Kanalsohle
PST	Putzstück
BSM	Brandschutzmanschette
BRE	Brandentrauchung
DBA	Druckbelüftungsanlage
BSK	Brandschutzklappe
RSK	Rauchschutzklappe
DK	Drosselklappe
VSR	Volumenstromregler
SD	Schalldämpfer
TV	Tellerventil
BRTV	Brandschutztellerventil
WD	Wanddurchbruch
DD	Deckendurchbruch
FD	Fußbodendurchbruch
WS	Wandschlitz
DS	Deckenschlitz
FBS	Fußbodenschlitz
RDS	Rohrdurchführungs-system
OK	Oberkante
UK	Unterkante
FOK	Fertigfußbodenoberkante
RFOK	Rohfußbodenoberkante
DUK	Deckenunterkante
RDUK	Rohdeckenunterkante
RM	Rohrmitte


3.06 TERRASSE 508,06 m²
2.01 AUFSTELLUNGSFLÄCHE (inkl. Gangfläche 375,40 m²) Estrich 1674,00 m²
2.02 STGH Estrich 99,55 m²
2.03 TECHNIK Estrich 13,60 m²
2.04 SERVER Estrich 7,05 m²
2.05 ROLLTREPPE 28,52 m²
2.06 AUFZUG
Spenglerprofil beschichtet
Stahlbeton Vorsatzschale mit Putzfassade
Stahl-UK/Verkleidung mit Putzfassade
FW=25,9 m
FW= 21,0 m
FW= 33,6 m
E160
EI30-C-Sm
Anschluss OG 2 Ø 160 m3/h
Anschluss OG 2 Ø 180 m3/h
Anschluss OG 2 Ø 200 m3/h
Anschluss OG 2 Ø 250 m3/h
Anschluss OG 2 Ø 144 m3/h
Anschluss OG 2 Ø 10 750 m3/h
Anschluss OG 2 Ø 10 750 m3/h
Anschluss OG 3 Ø 2 880 m3/h
Anschluss OG 3 Ø 2 880 m3/h
Anschluss OG 3 Ø 6 920 m3/h
Anschluss OG 3 Ø 8 920 m3/h
Anschluss OG 3 Ø 8 920 m3/h
Anschluss OG 3 Ø 8