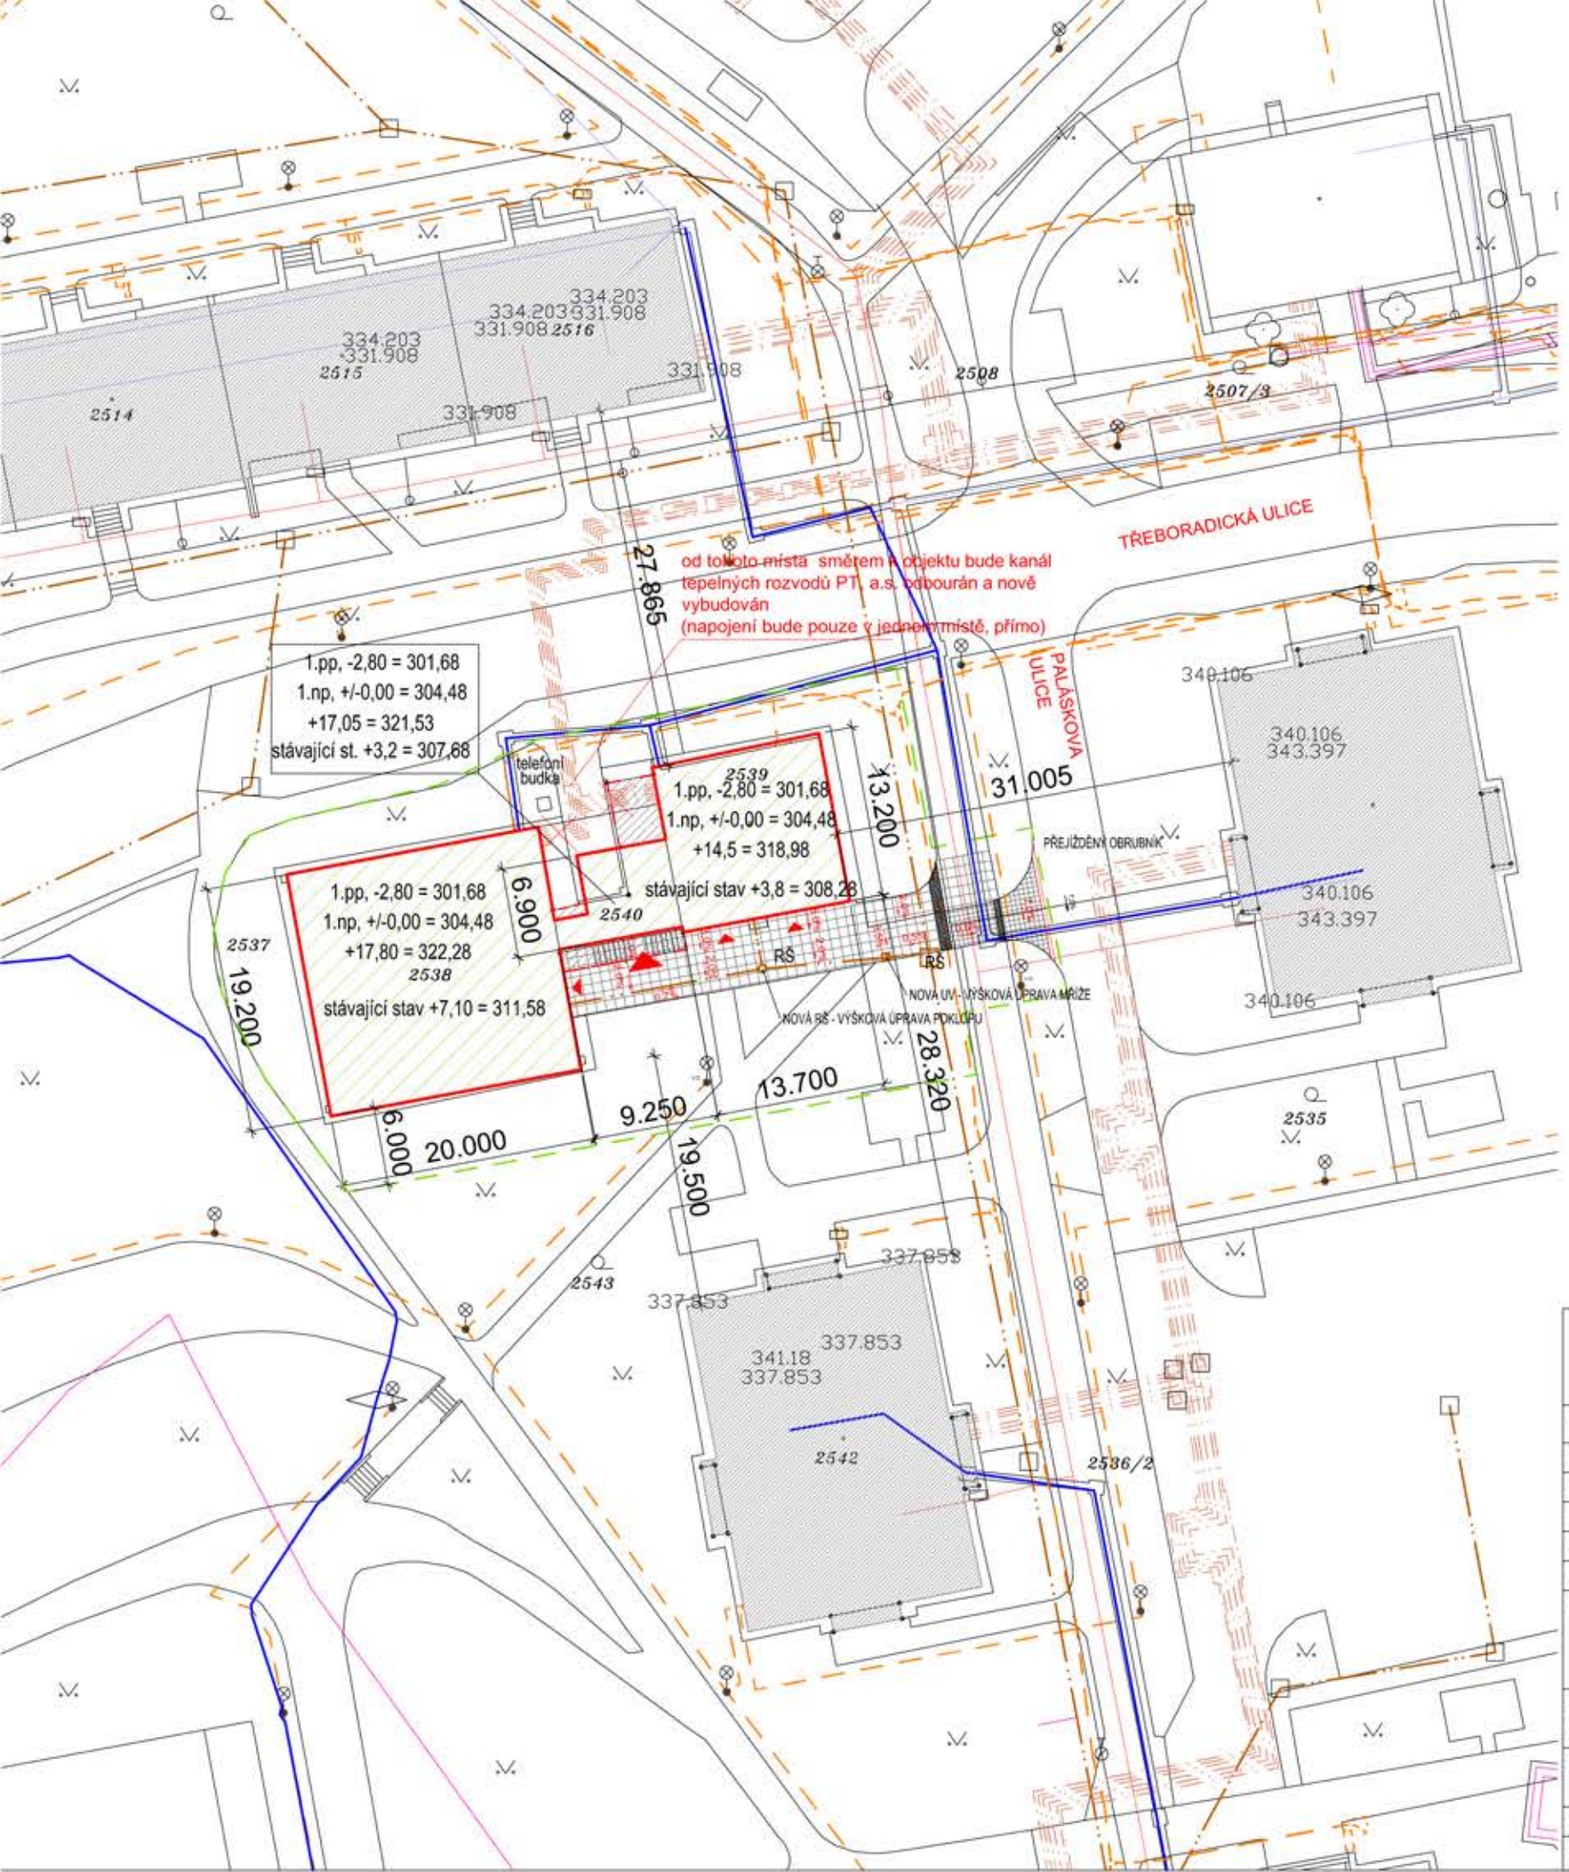

LEGENDA

- zpevněné plochy
- objekt lékařského domu - stávající část s nástavbou - trvalý zábor
- objekt lékařského domu - stávající část bouraná
- stávající objekty
- dočasný zábor
- vodovodní přípojka, vodovodní řad - stávající stav
- kanalizační přípojka, kanalizační stoka - stávající stav
- horkovod, rozvody PT a.s. v kolektoru - stávající stav
- horkovod, rozvody PT a.s. v kolektoru - rušená část
- stožár venkovního osvětlení - stávající stav
- kabel nn - stávající stav

Upozornění:

- TATO DOKUMENTACE SLOUŽÍ POUZE JAKO DOKUMENTACE KE STAVEBNÍMU POVOLENÍ. TO ZNAMENÁ K ZÍSKÁNÍ STAVEBNÍHO POVOLENÍ. K JINÉMU ÚČELU NENÍ URČENA

STAVBA:	REKONSTRUKCE A NÁSTAVBA DOMU TŘEBORADICKÁ 12, PRAHA 8 - KOBYLISY
INVESTOR:	Gaube maso s.r.o., Karpatská 856/7, Praha 10 - Vršovice
MÍSTO:	Třeboradická 1872 / 12a, Praha 8 - Kobylisy
POZEMEK PARC. Č.:	2538, 2539, 2540, 2541
STUPEŇ:	DOKUMENTACE PRO SLOUČENÉ ÚZEMNÍ A STAVEBNÍ ŘÍZENÍ
PROFESE:	ARCHITEKTONICKO - STAVEBNÍ
HL. PROJEKTANT:	petr.sedivy.architekt CKA 03561 Ing. arch. Petr Šedivý Březinova 475 / 3, P-8, tel.: 775 192 297
ZODPOVĚDNÝ PROJEKTANT ČÁSTI:	Ing. arch. Petr Šedivý Březinova 475 / 3, P-8, tel.: 775 192 297
OBSAH VÝKRESU:	Situace
MĚŘÍTKO:	1 / 500
DATUM:	12 / 2014, revize 02 / 2015