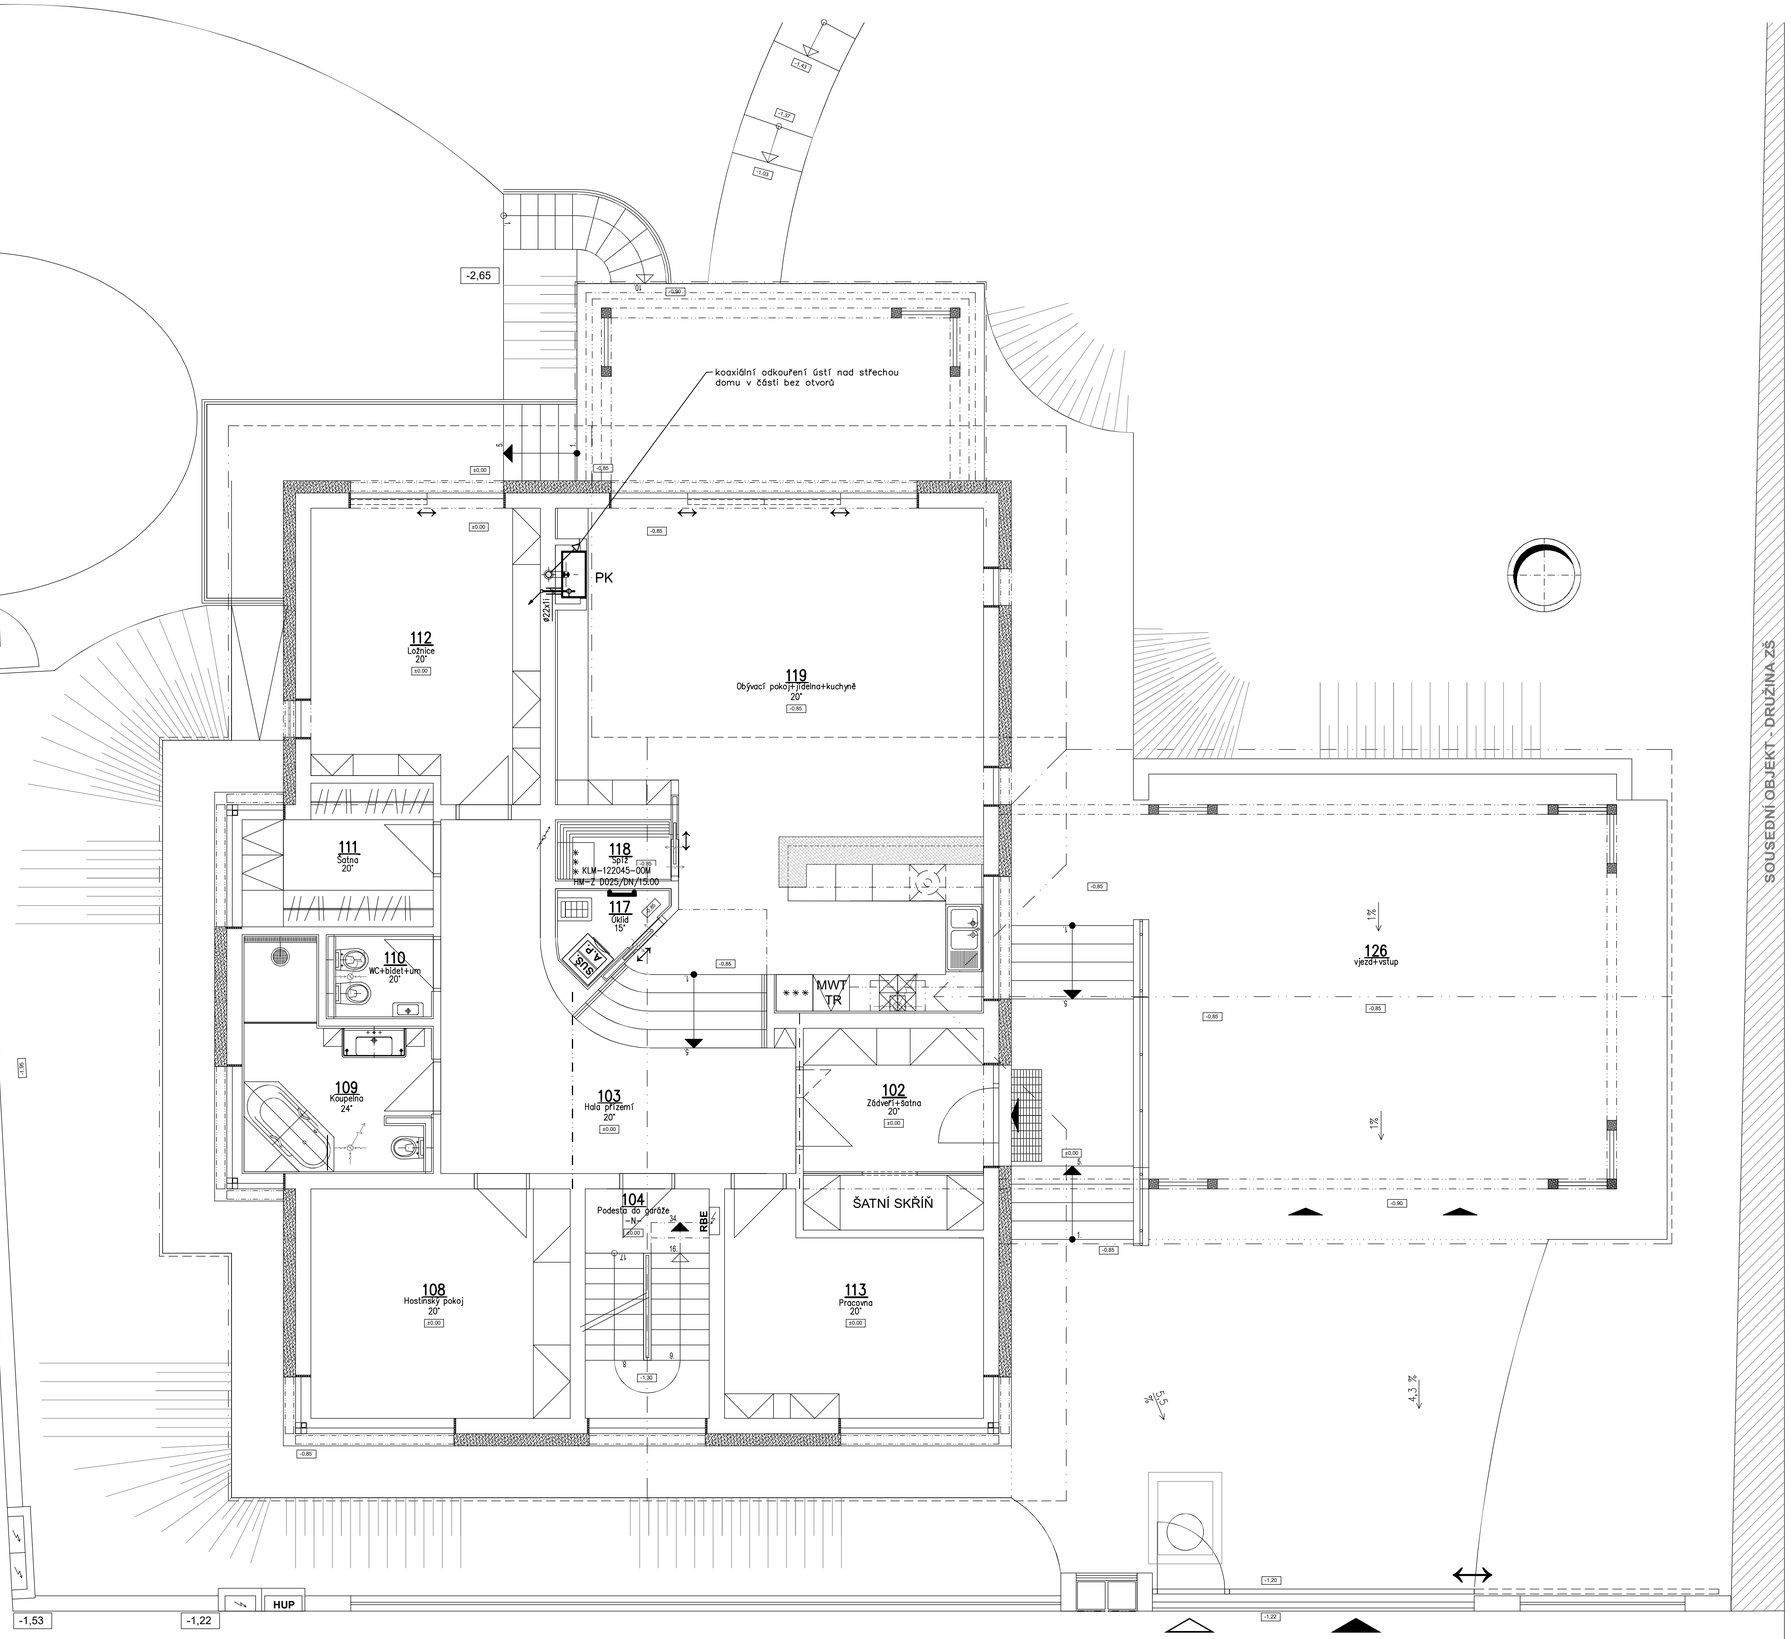


číslo místnosti	OZN	ÚČEL PROSTORU PT podlahové topení	PODLAHA		STĚNY		STROP		PLOCHA
I	101	ZÁVĚTŘÍ - KRYTÝ VSTUP	venk.keram.dlažba	G	fasáda	V	venk.podsítky	J	5,80 m²
F	102	ZÁDVEŘÍ + ŠATNA	keramická dlažba	A	štuk + malba	M	SDK + malba	F	10,00 m²
F	103	HALA PŘÍZEMÍ	keramická dlažba	A	štuk + malba	M	SDK + malba	F	8,75 m²
G	104	PODESTA DO GARÁŽE	keramická dlažba	A	štuk + malba	M	štuk + malba	H	2,15 m²
G	105	NÁSTUPNÍ SCH. RAMENO	vnk. keram. dlažba	B	štuk + malba	M	štuk + malba	H	1,65 m²
G	106	MEZIPODESTA NA PŮDU	keramická dlažba	A	štuk + malba	M	SDK + malba	F	1,95 m²
G	107	DOSTUPNÉ SCH. RAMENO	vnk. keram. dlažba	B	štuk + malba	M	štuk + malba	H	2,15 m²
E	108	HOSTINSKÝ POKOJ	keramická dlažba	A	keramický obklad	M	SDK + malba	F	15,85 m²
F	109	KOUPELNA	keramická dlažba	E	keramický obklad	M	vodzdr. + malba	F	9,40 m²
F	110	WC + BIDET + UM.	keramická dlažba	E	keramický obklad	M	vodzdr. + malba	F	2,40 m²
E	111	ŠATNA	keramická dlažba	M	štuk + malba	M	SDK + malba	F	8,65 m²
E	112	LOŽNICE	keramická dlažba	M	štuk + malba	M	SDK + malba	F	17,85 m²
E	113	PRACOVNA	keramická dlažba	M	štuk + malba	M	SDK + malba	F	13,45 m²
V	114	BALKON	vnk.keram.dlažba	G	fasáda	V	-	-	8,95 m²
V	115	VENKOVNÍ SCHODY_2	vnk.keram.dlažba	G	keramický obklad	A	venk.podsítky	J	1,50 m²
B	116	VYROVNÁVACÍ SCHODY	keramická dlažba	B	keramický obklad	A	SDK + malba	F	3,50 m²
C	117	ÚKLIDOVÁ KOMORA	keramická dlažba	E	keramický obklad	F	SDK + malba	F	2,05 m²
B	118	SPÍŽ	keramická dlažba	A	keramický obklad	A	SDK + malba	F	1,85 m²
C	119	OBÝVACÍ POKOJ + JÍDELNA	keramická dlažba	M	štuk + malba	M	SDK + malba	F	40,95 m²
C	120	KUCHYNĚ	keramická dlažba	A	keramický obklad	A	vodzdr. + malba	F	9,65 m²
I	121	VENKOVNÍ SCHODY_3	vnk.keram.dlažba	G	štuk + malba	M	venk.podsítky	J	2,40 m²
I	122	VENKOVNÍ SCHODY_4	vnk.keram.dlažba	G	štuk + malba	M	venk.podsítky	J	2,40 m²
I	123	PŘÍSTŘEŠEK PRO 2.OA	vnk.keram.dlažba	G	štuk + malba	M	venk.podsítky	J	3,85 m²
I	124	OKAPOVÝ CHODNÍK	vnk.keram.dlažba	G	štuk + malba	M	-	-	7,75 m²
I	125	KRYTÁ TERASA	vnk.keram.dlažba	G	štuk + malba	M	-	-	21,95 m²
I	126	VJEZD + VSTUP	vnk.keram.dlažba	G	fasáda	V	-	-	45,85 m²
I	127	VENKOVNÍ SCHODY_5	vnk.keram.dlažba	G	štuk + malba	M	-	-	7,50 m²

projektant: Tomáš Heckr
Projekční kancelář Heckr Tomáš
nám. Jana Opletala 24, 272 04 KLADNO 4
e-mail: info@heckr.cz IČ: 447 09 901 ČKAIT 0009046

investor: Zdeněk Kvída a Vladimíra Kvídová, náměstí Míru 19, Dolní Beřkovice

místo stavby: k.ú. Dolní Beřkovice [628654], p.č. st.48/1, p.č. st.48/2, přístup z p.č.726/1

akce: Stavební úpravy RD č.p. 19
* část Domovní plynovod

datum	zakázka	stupeň	měřítko	formát
07/2024	003/2024	PS	1:50	A 1

1.NP_ PŘÍZEMÍ

P - 2