
LEGENDA :
PK – plynový krb, typ a model dle výběru investora
o výkonu 9 kW, 1,20 m3/hod., kulový kohout DN20, v provedení "C"
palivo ZP, koaxiální odkouření vyvedeno nad střechu domu

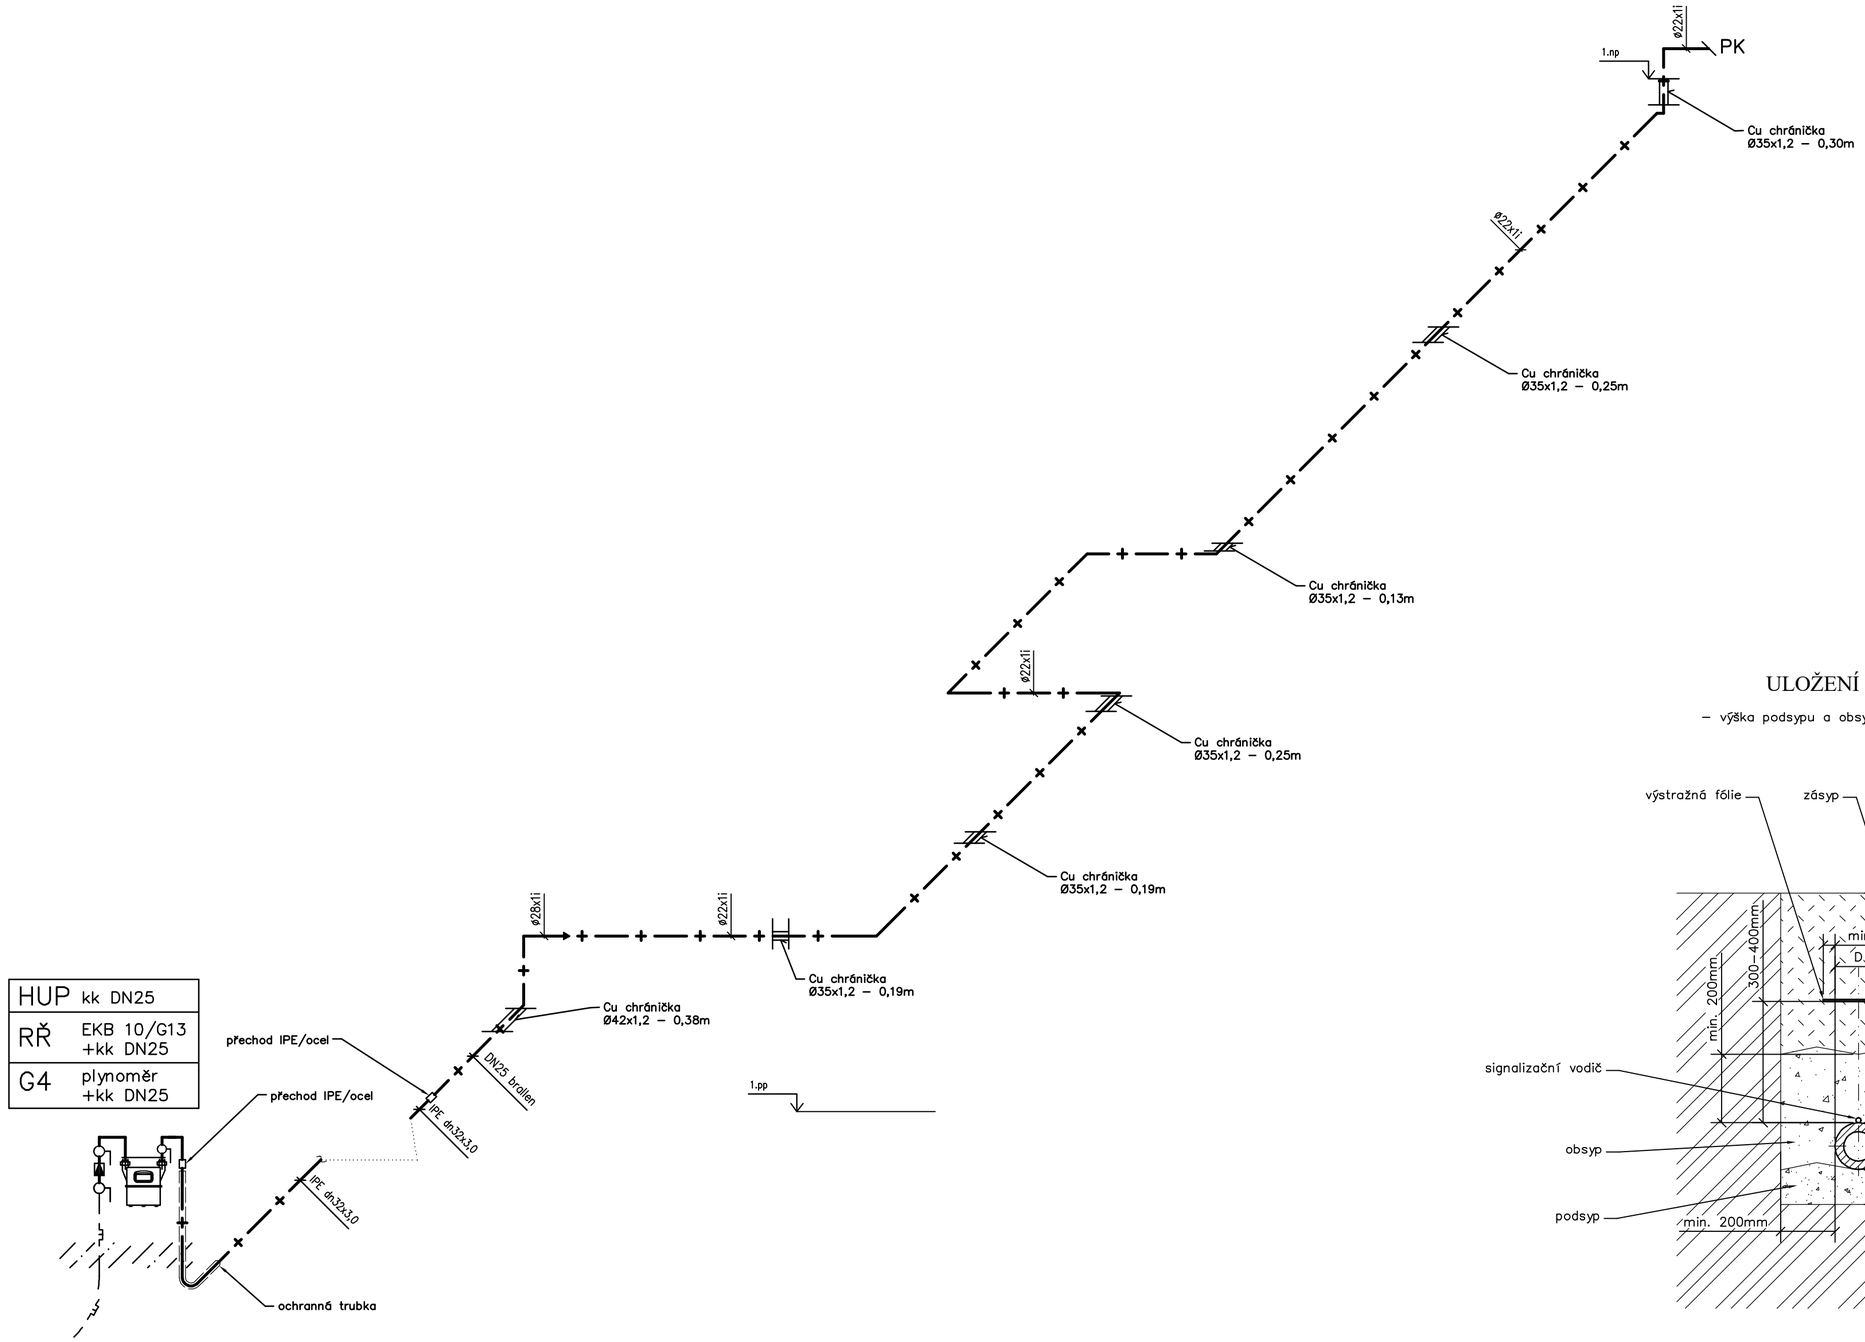

HUP	kk DN25
RŘ	EKB 10/G13 +kk DN25
G4	plynoměr +kk DN25

ULOŽENÍ POTRUBÍ

– výška podsypu a obsypu dle ČSN 73 0039

Q_{max} = 1,20 m3/hod

projektant
Tomáš Heckr

investor
Zdeněk Kvída a Vladimíra Kvídová, náměstí Míru 19, Dolní Beřkovice

místo stavby
k.ú. Dolní Beřkovice [628654], p.č. st.48/1, p.č. st.48/2, přístup z p.č.726/1

akce
Stavební úpravy RD č.p. 19
* část Domovní plynovod

Projekční kancelář
HeckR tomáš
nám. Jana Opletala 24
272 04 KLADNO 4
e-mail info@heckr.cz IČ 447 09 901 ČKAIT 0009046

datum	zakázka	stupeň	měřítko	formát
07/2024	003/2024	PS	1:50	A 2

AXONOMETRIE — P - 3