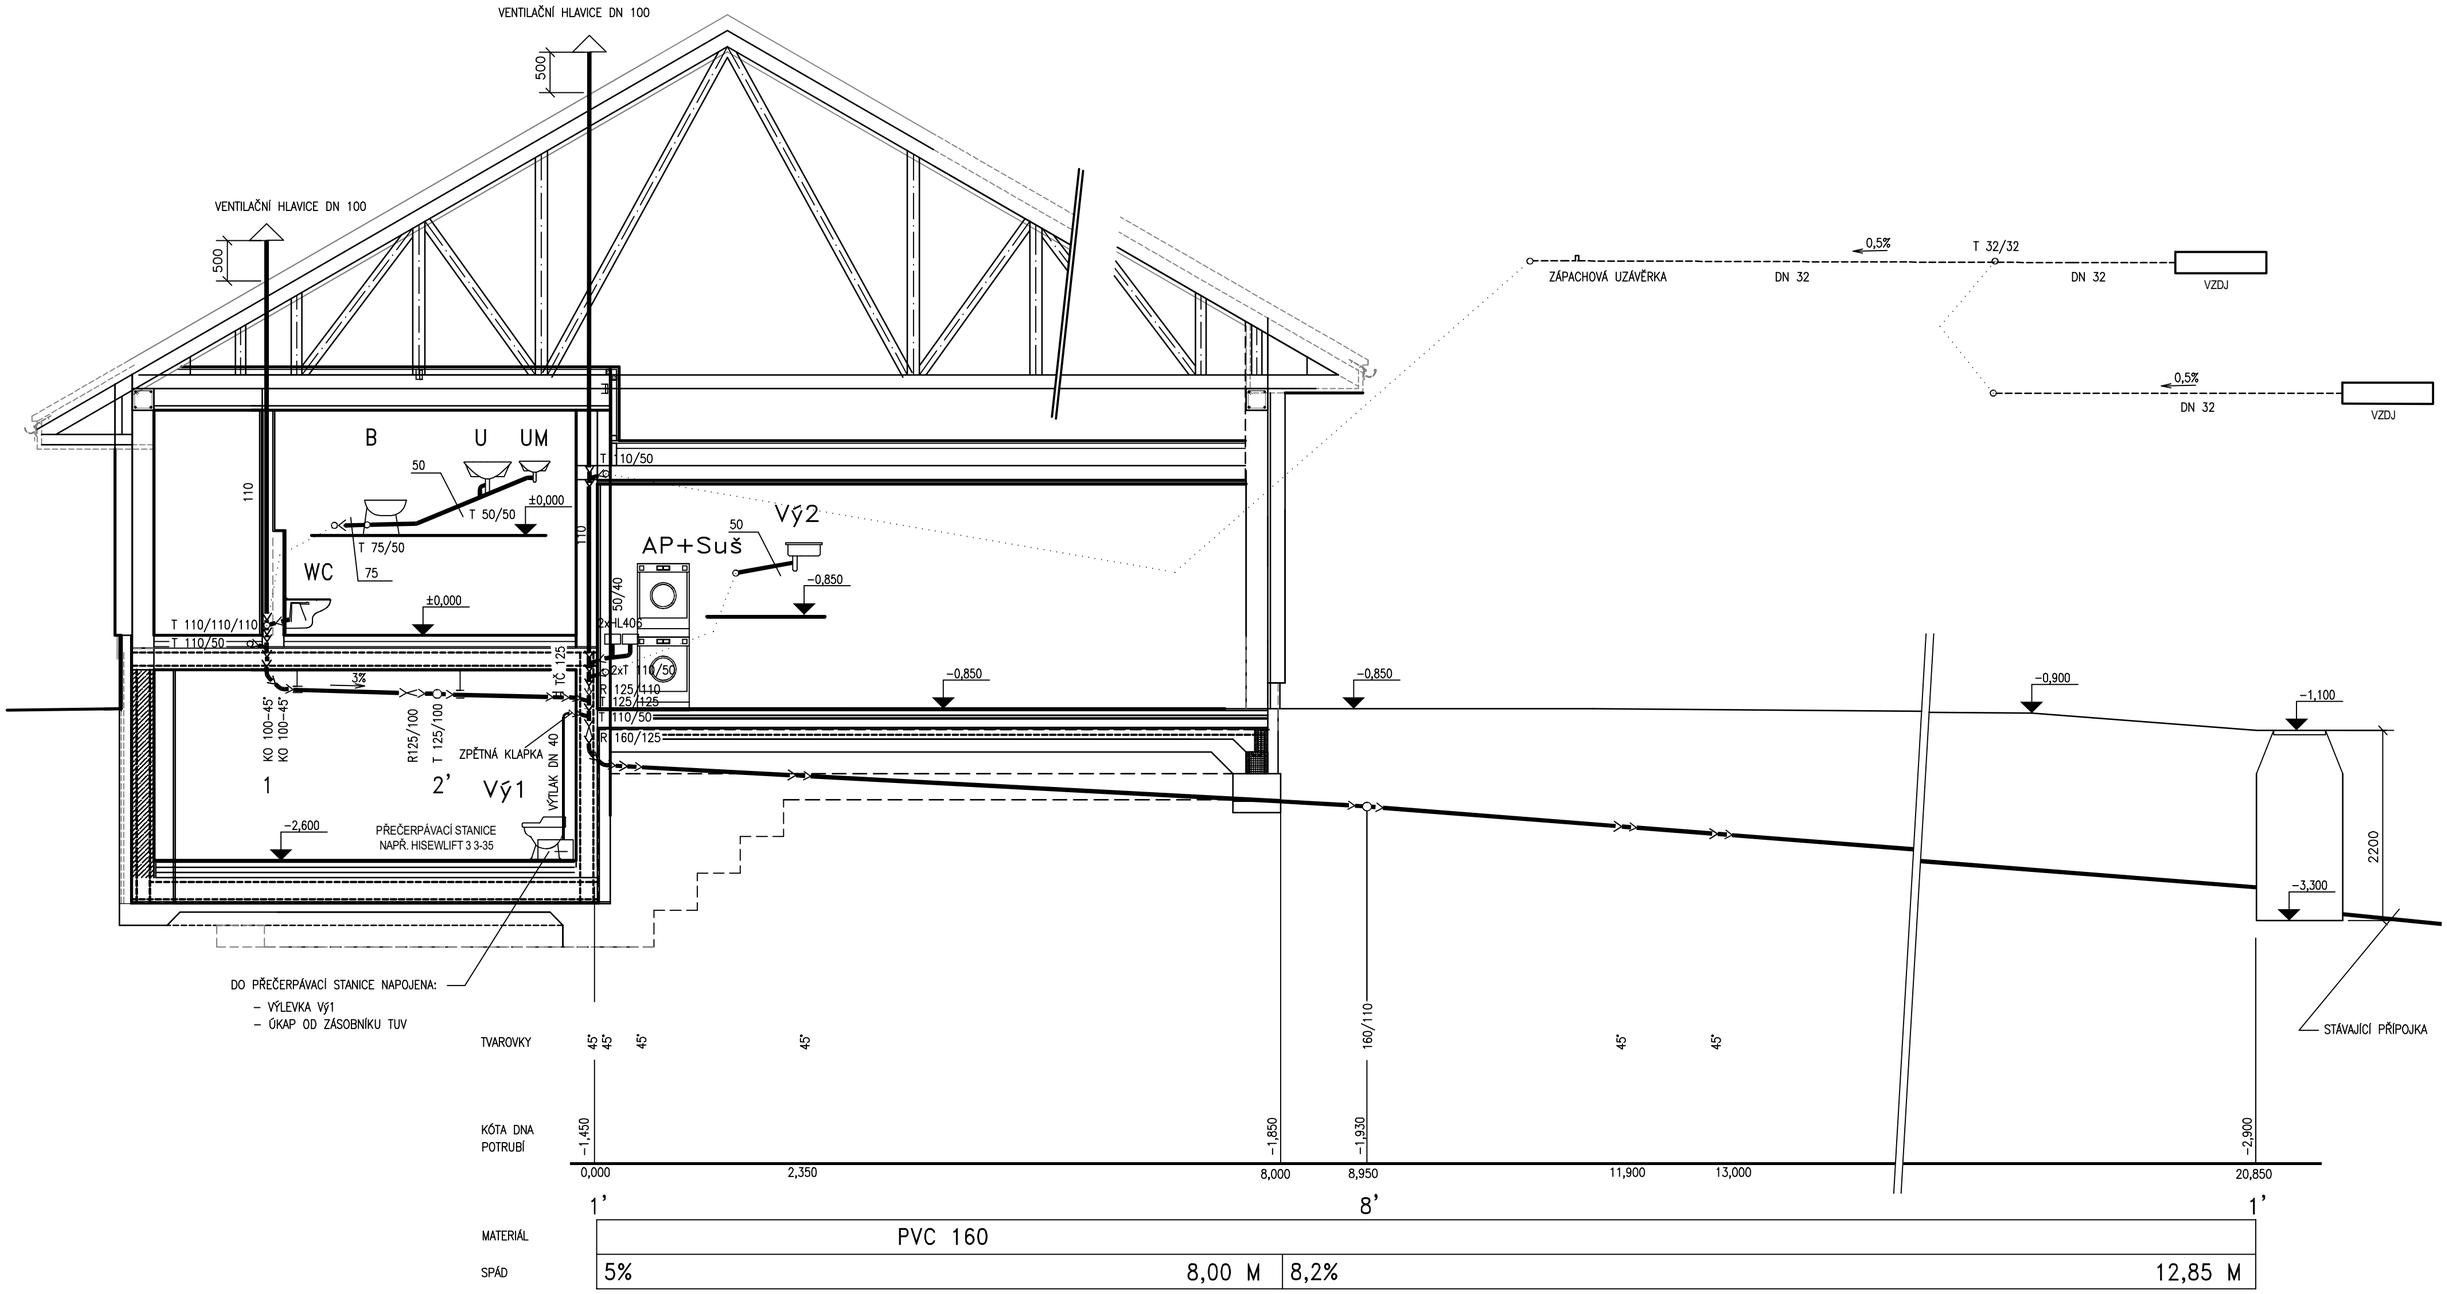


MATERIÁL	PVC 160		
SPÁD	5%	8,00 M	8,2% 12,85 M

projektant: Marcela Macáková

investor: Zdeněk Kvída a Vladimíra Kvídová, náměstí Míru 19, Dolní Beřkovice

místo stavby: k.ú. Dolní Beřkovice [628654], p.č. st.48/1, p.č. st.48/2, přístup z p.č.726/1

akce: Stavební úpravy RD č.p. 19
* část Vodovod a kanalizace

Projekční kancelář HeckR tomáš
nám. Jana Opletala 24
272 04 KLADNO 4
e-mail info@heckr.cz IČ 447 09 901 ČKAIT 0009046

datum	zakázka	stupeň	měřítko	formát
07/2024	003/2024	PS	1:50	A 2

PODÉLNÉ ŘEZY 1 — K - 4