
ČSd

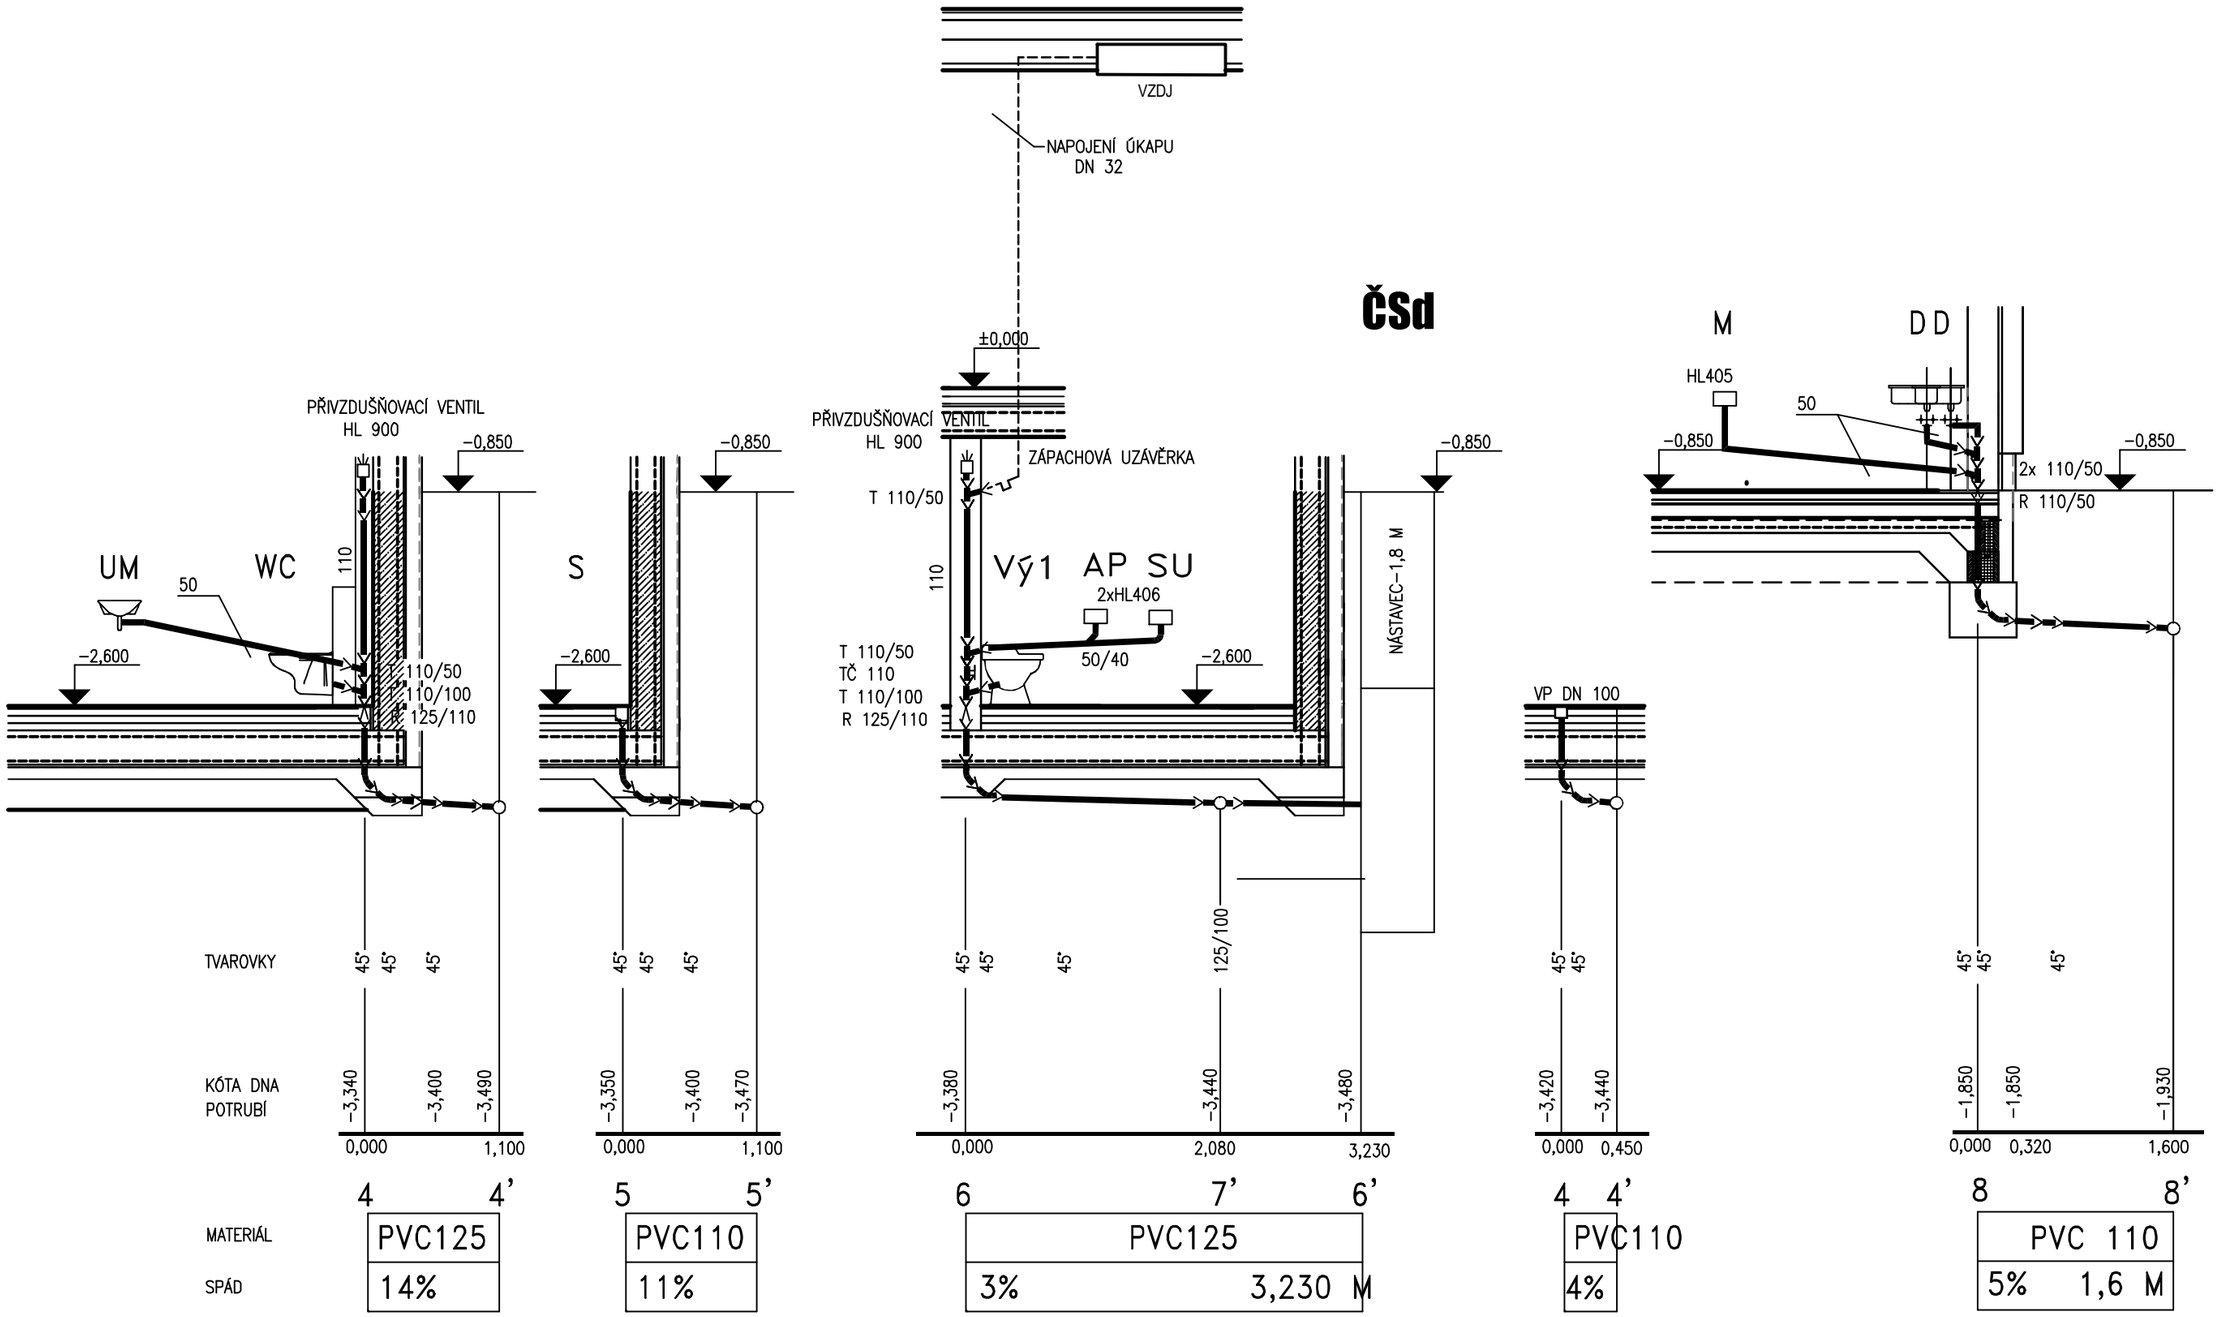

projektant	Marcela Macáková
investor	Zdeněk Kvída a Vladimíra Kvídová, náměstí Míru 19, Dolní Beřkovice
místo stavby	k.ú. Dolní Beřkovice [628654], p.č. st.48/1, p.č. st.48/2, přístup z p.č.726/1
akce	Stavební úpravy RD č.p. 19 * část Vodovod a kanalizace

Projekční kancelář HeckR tomáš
nám. Jana Opletala 24
272 04 KLADNO 4
e-mail info@heckr.cz IČ 447 09 901 ČKAIT 0009046

datum	zakázka	stupeň	měřítko	formát
07/2024	003/2024	PS	1:50	A 3

PODÉLNÉ ŘEZY 3 — K - 6