
VODOMĚRNÁ SESTAVA

(OSAZENÁ VE VODOMĚRNÉ ŠACHTĚ)

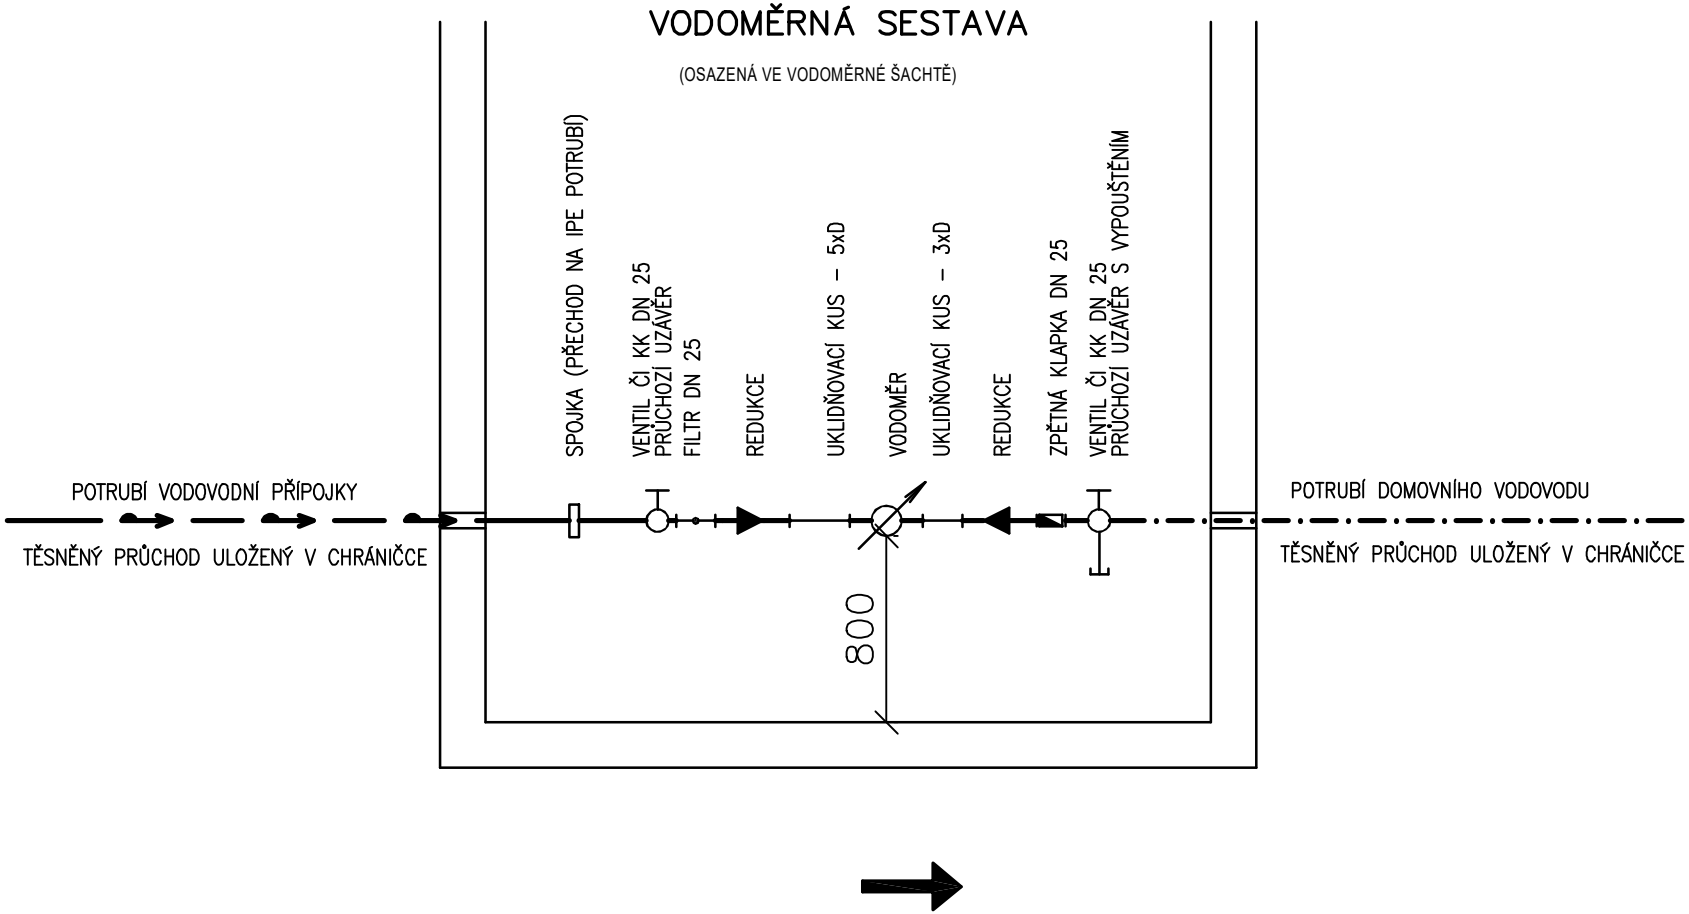

projektant
Marcela Macáková

investor
Zdeněk Kvída a Vladimíra Kvídová,
náměstí Míru 19, Dolní Beřkovice

místo stavby
k.ú. Dolní Beřkovice [628654],
p.č. st.48/1, p.č. st.48/2,
přístup z p.č.726/1

akce
Stavební úpravy RD č.p. 19
* část Vodovod a kanalizace

Projekční kancelář
HeckR tomáš
nám. Jana Opletala 24
272 04 KLADNO 4
e-mail info@heckr.cz IČ 447 09 901 ČKAIT 0009046

datum	zakázka	stupeň	měřítko	formát
07/2024	003/2024	PS	1:100	A 4

VODOMĚRNÁ SESTAVA

V - 4