
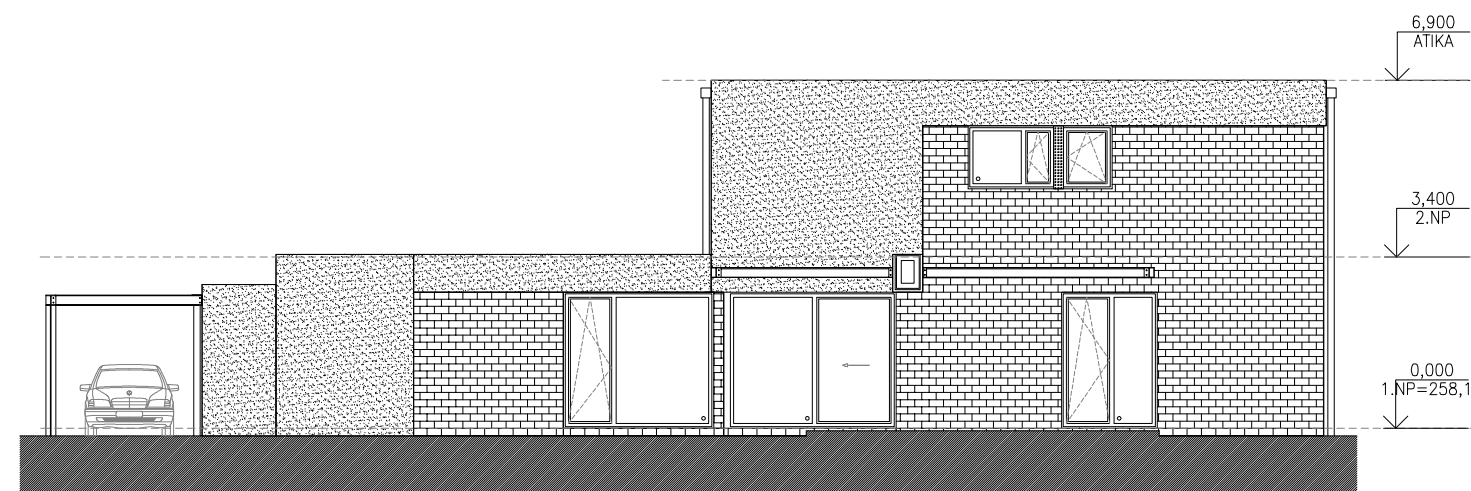



fasáda jihovýchodní

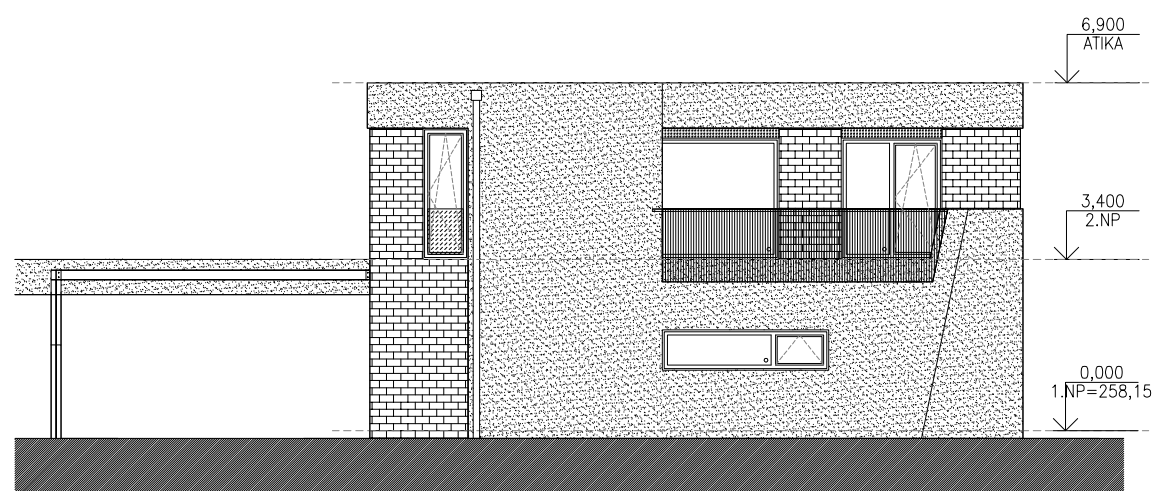

fasáda severozápadní





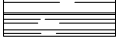

 



fasáda jihozápadní

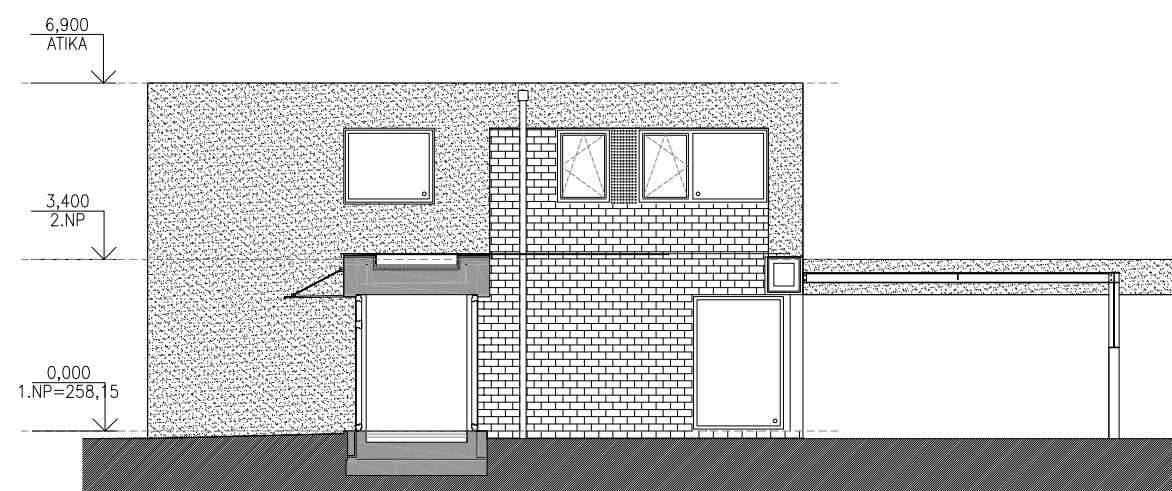

fasáda severovýchodní

LEGENDA POVRCHŮ FASÁD:

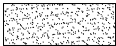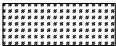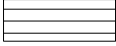	HLADKÁ PROBARVENÁ OMÍTKA		OBKLAD HLINÍKOVÝM PLECHEM
	HORIZONTÁLNÍ OBKLAD DŘEVEM		SKLENĚNÉ ZÁRADLÍ FRANCOUZSKÝCH OKEN
	OBKLAD KAMENNÝMI PÁSKY		OCELOVÉ ZÁBRADLÍ TERAS A LODŽIÍ
	OBKLAD CIHELNÝMI PÁSKY		

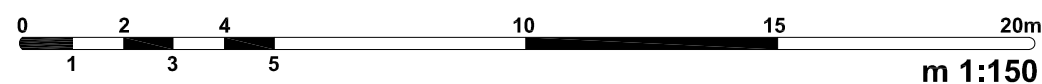

datum: srpen 2016

stavba: Soubor RD s přísl. na pozemcích č.kat. 473/1, 473/3 a 473/4 k.ú. Klánovice, Praha

stavebník: Bydlení v lese s.r.o., Nekázanka 881/9, Nové Město, 110 00 Praha 1

VILA č. 1

FASÁDY OBJEKTU měřítko 1:150

