



POHLED SEVEROVÝCHODNÍ

RODINNÝ DŮM 2 RODINNÝ DŮM 1

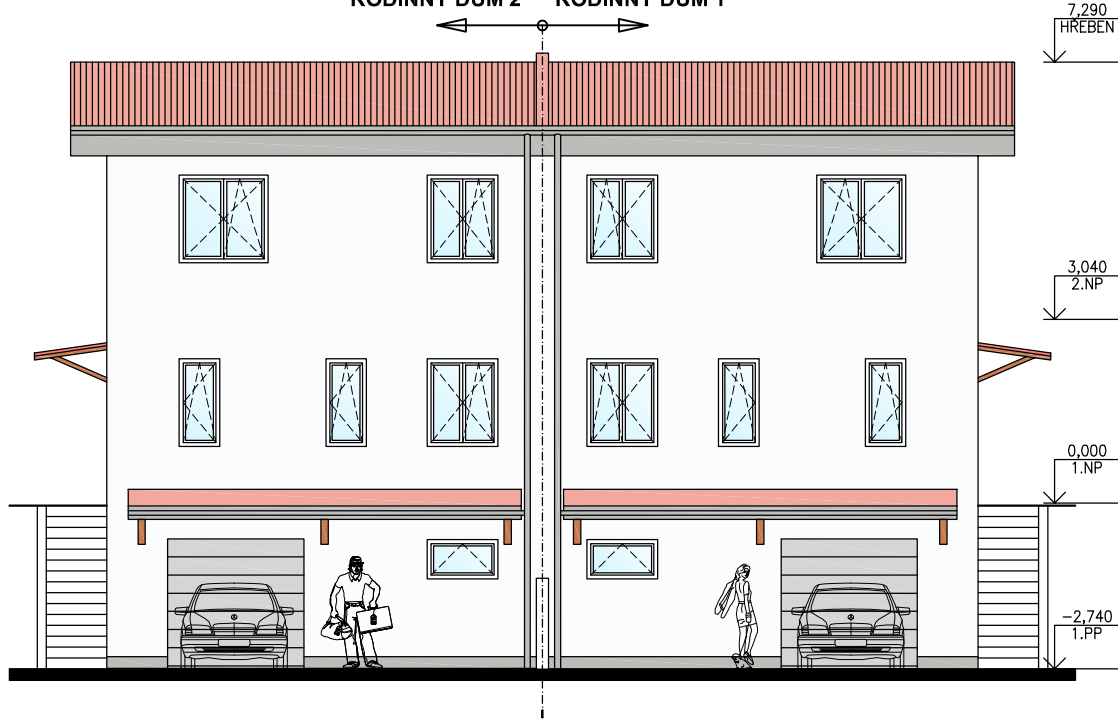

PŘÍČNÝ ŘEZ

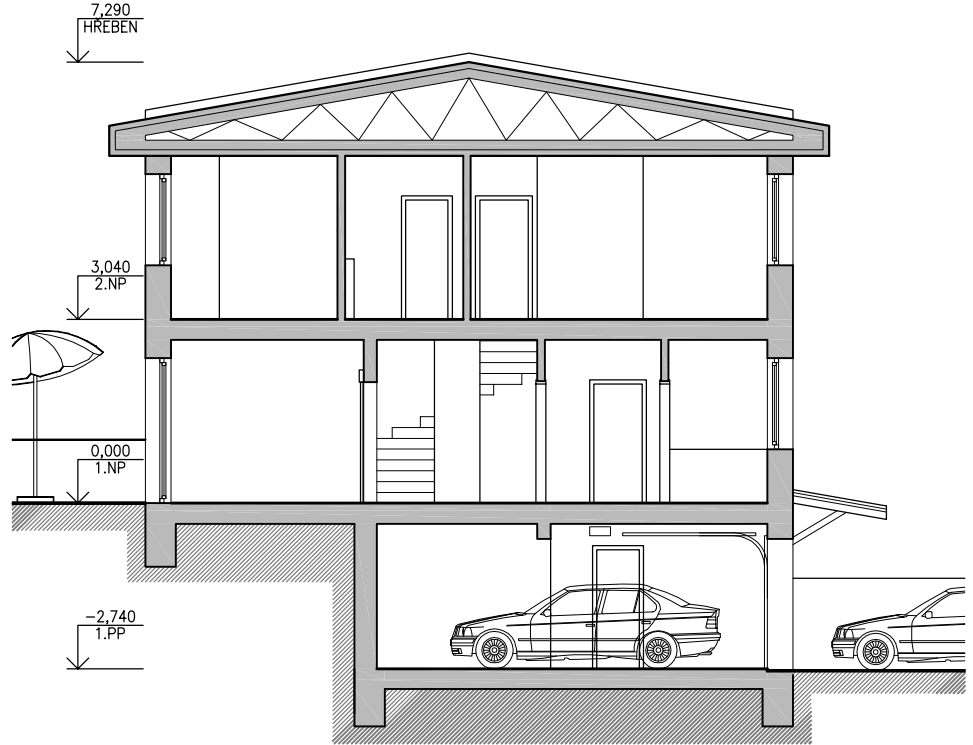


POHLED JIHOZÁPADNÍ


RODINNÝ DŮM 1 RODINNÝ DŮM 2



POHLED SEVEROZÁPADNÍ - RD 1

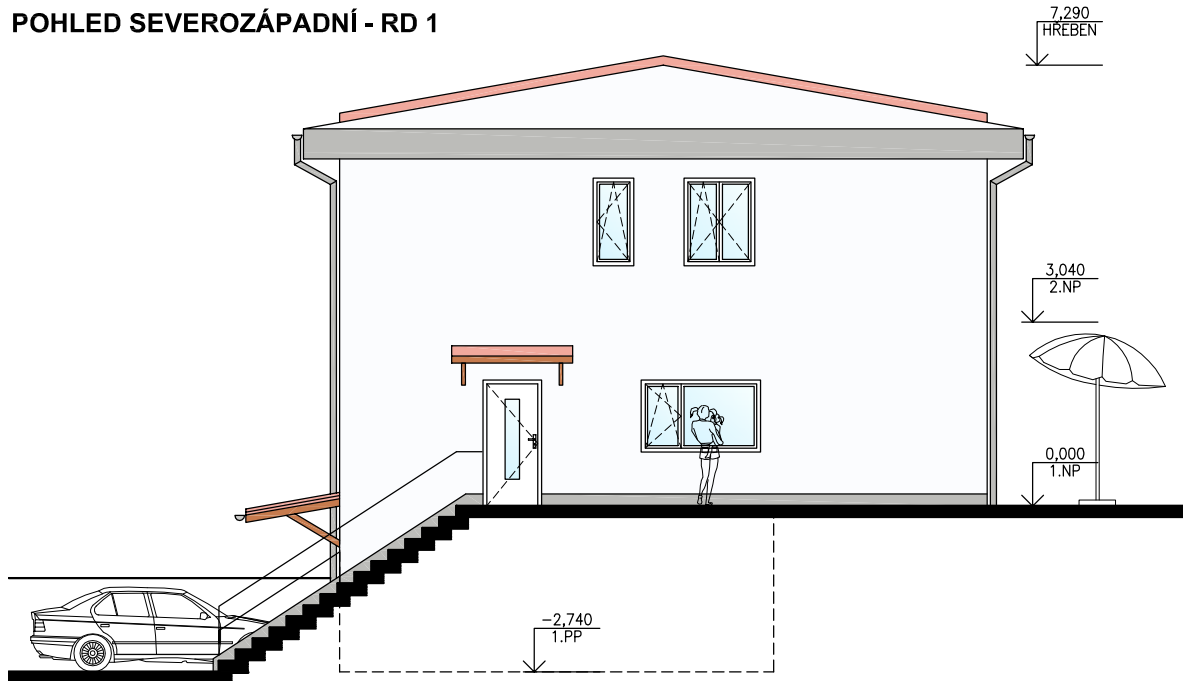

POHLED JIHOVÝCHODNÍ - RD 2

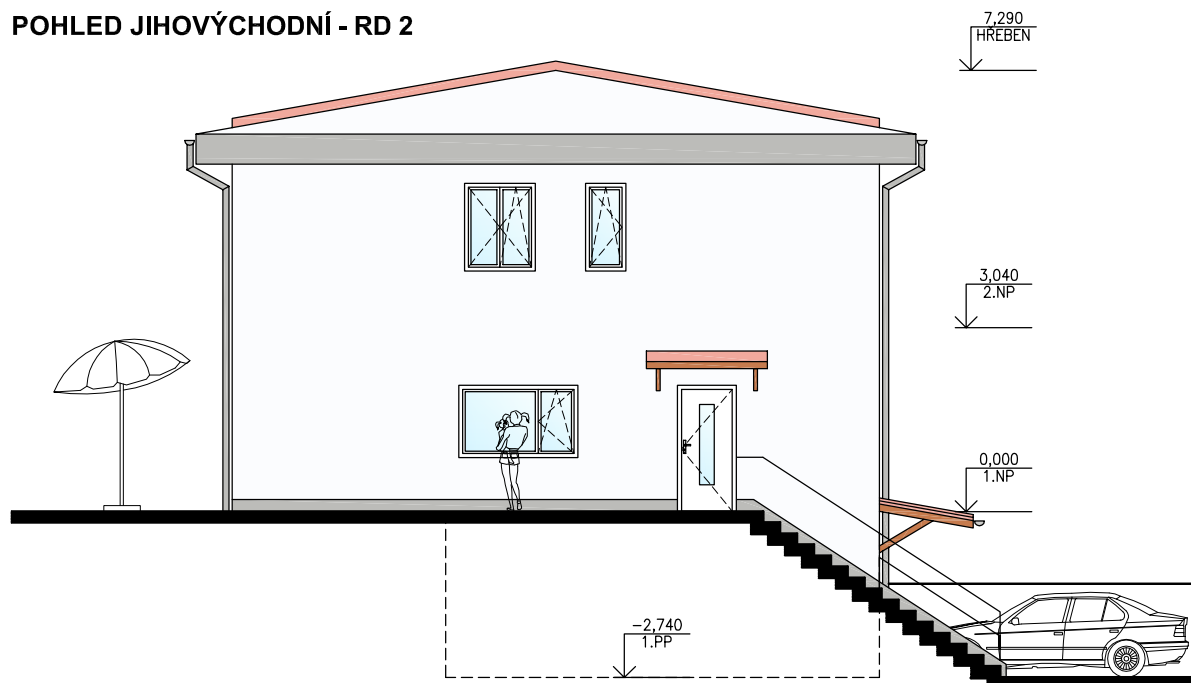

datum: říjen 2018

stavba: **RODINNÉ DOMY MNICHOVICE**
TYP "DUO START"



2P projekt

pozemek č.1501/13, katastrální území Mnichovice u Řičan
DŮM č.1 a 2 - FASÁDY a ŘEZ měřítko 1:125