




POHLED VÝCHODNÍ

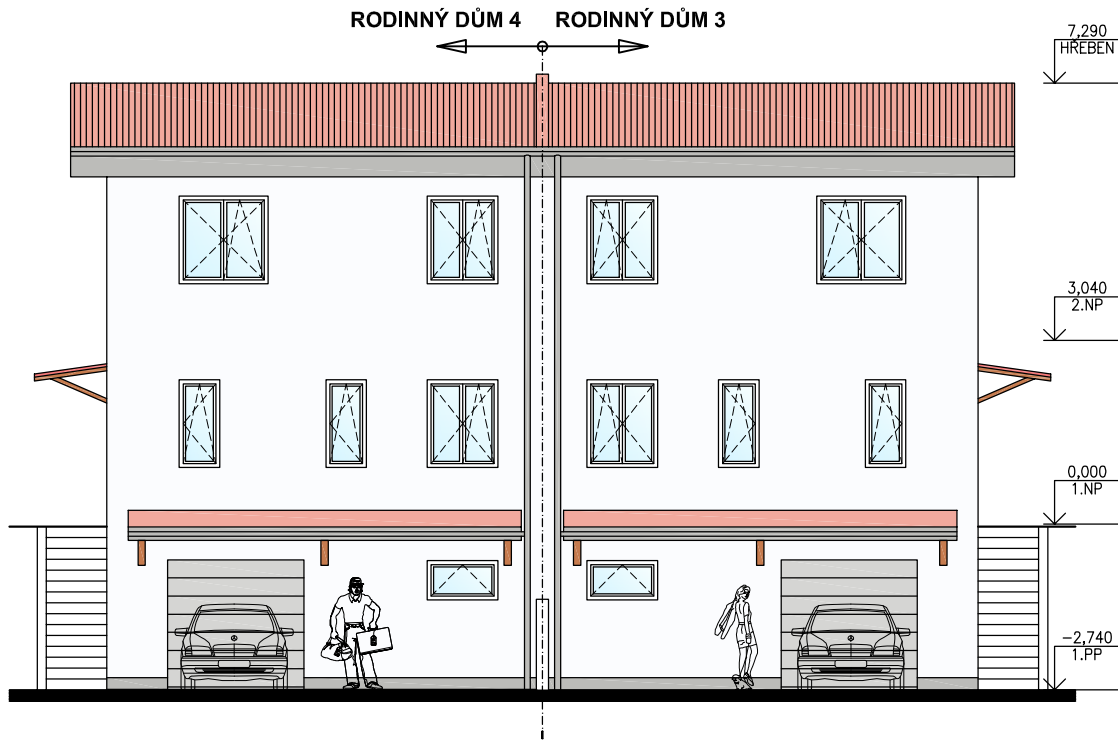


PŘÍČNÝ ŘEZ

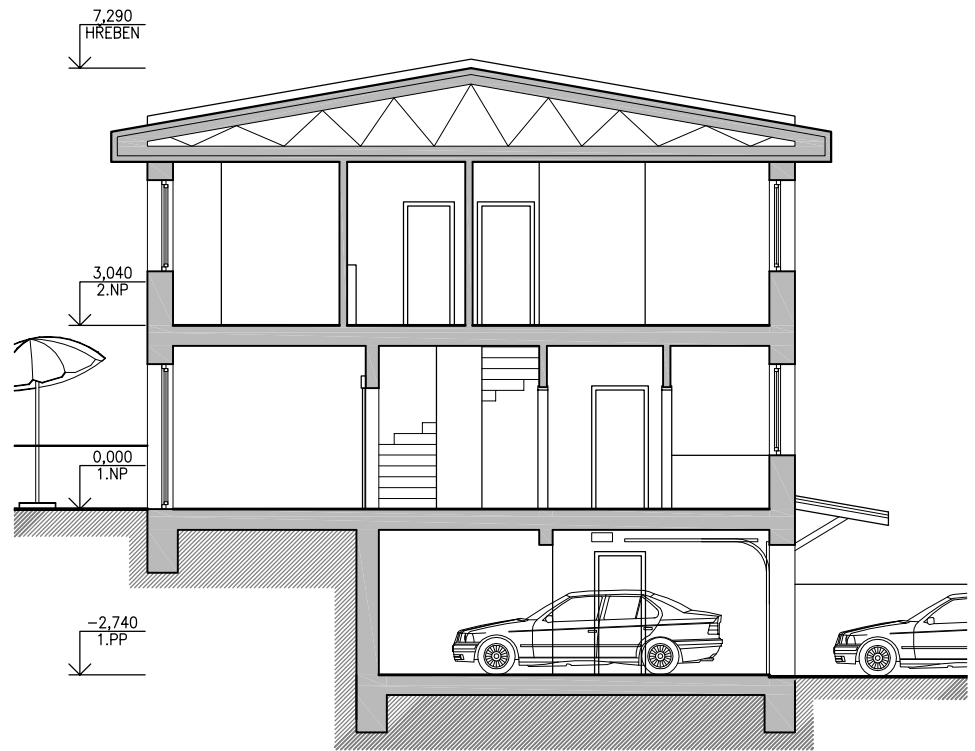


POHLED ZÁPADNÍ

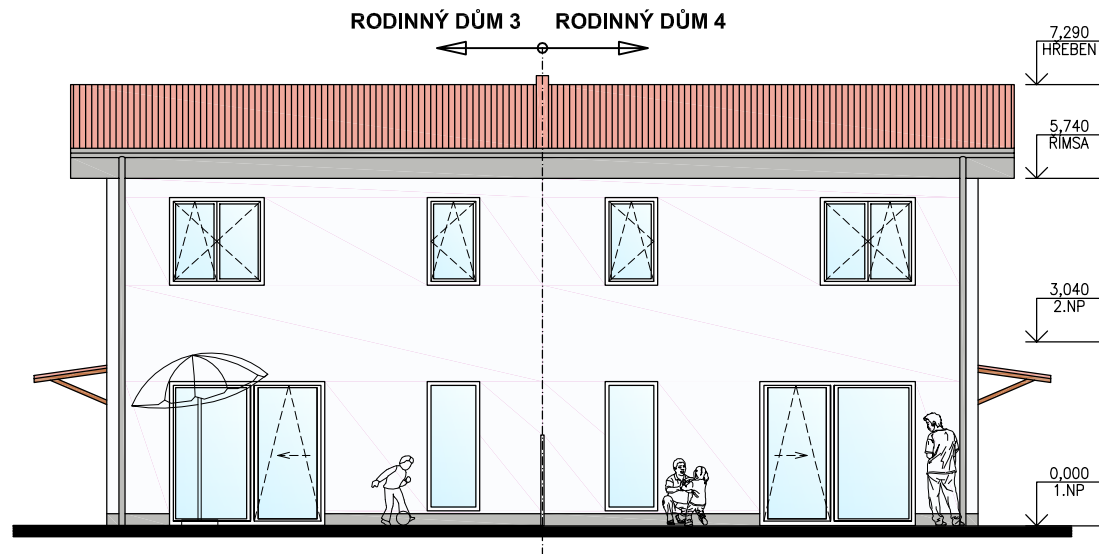

POHLED SEVERNÍ - RD 3

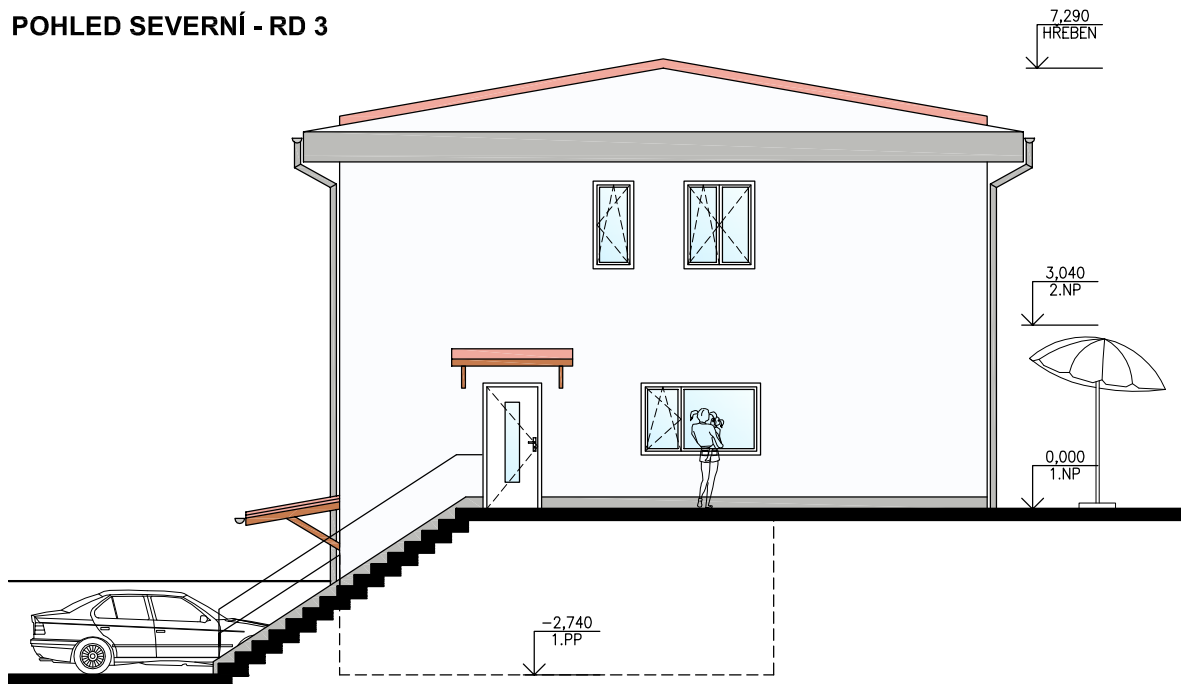

POHLED JIŽNÍ - RD 4

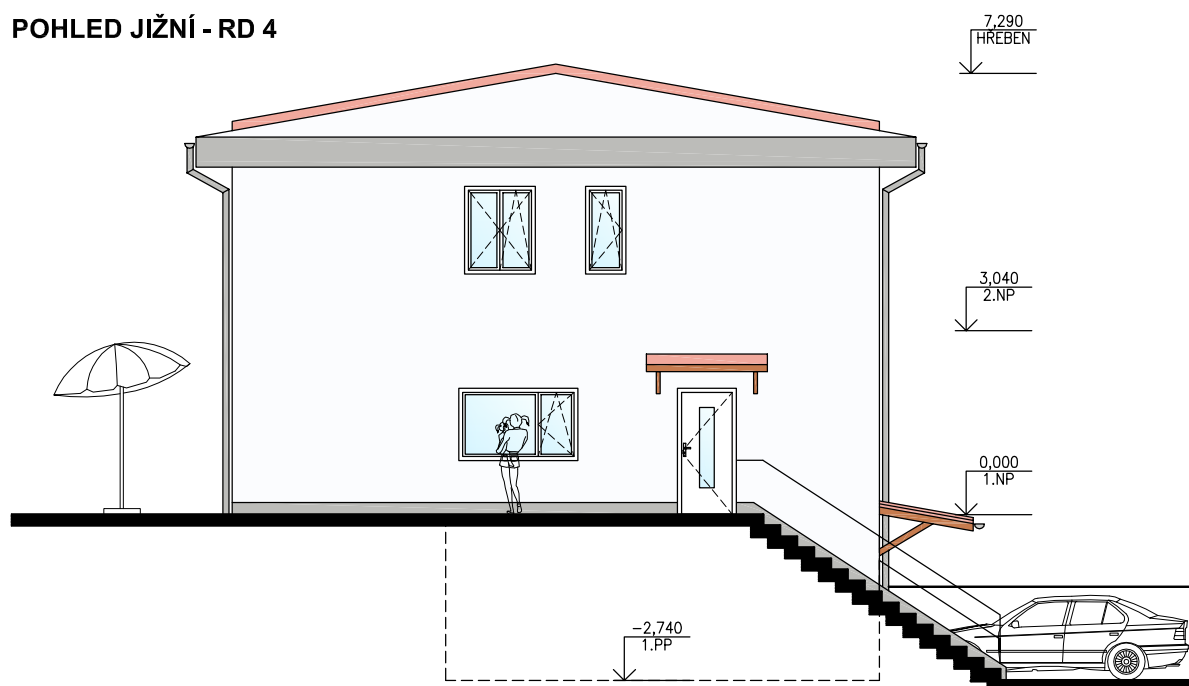

datum: říjen 2018

stavba: **RODINNÉ DOMY MNICHOVICE**
TYP "DUO START"



pozemek č.1501/15, katastrální území Mnichovice u Řičan
DŮM č.3 a 4 - FASÁDY a ŘEZ měřítko 1:125