




ŘEZ A

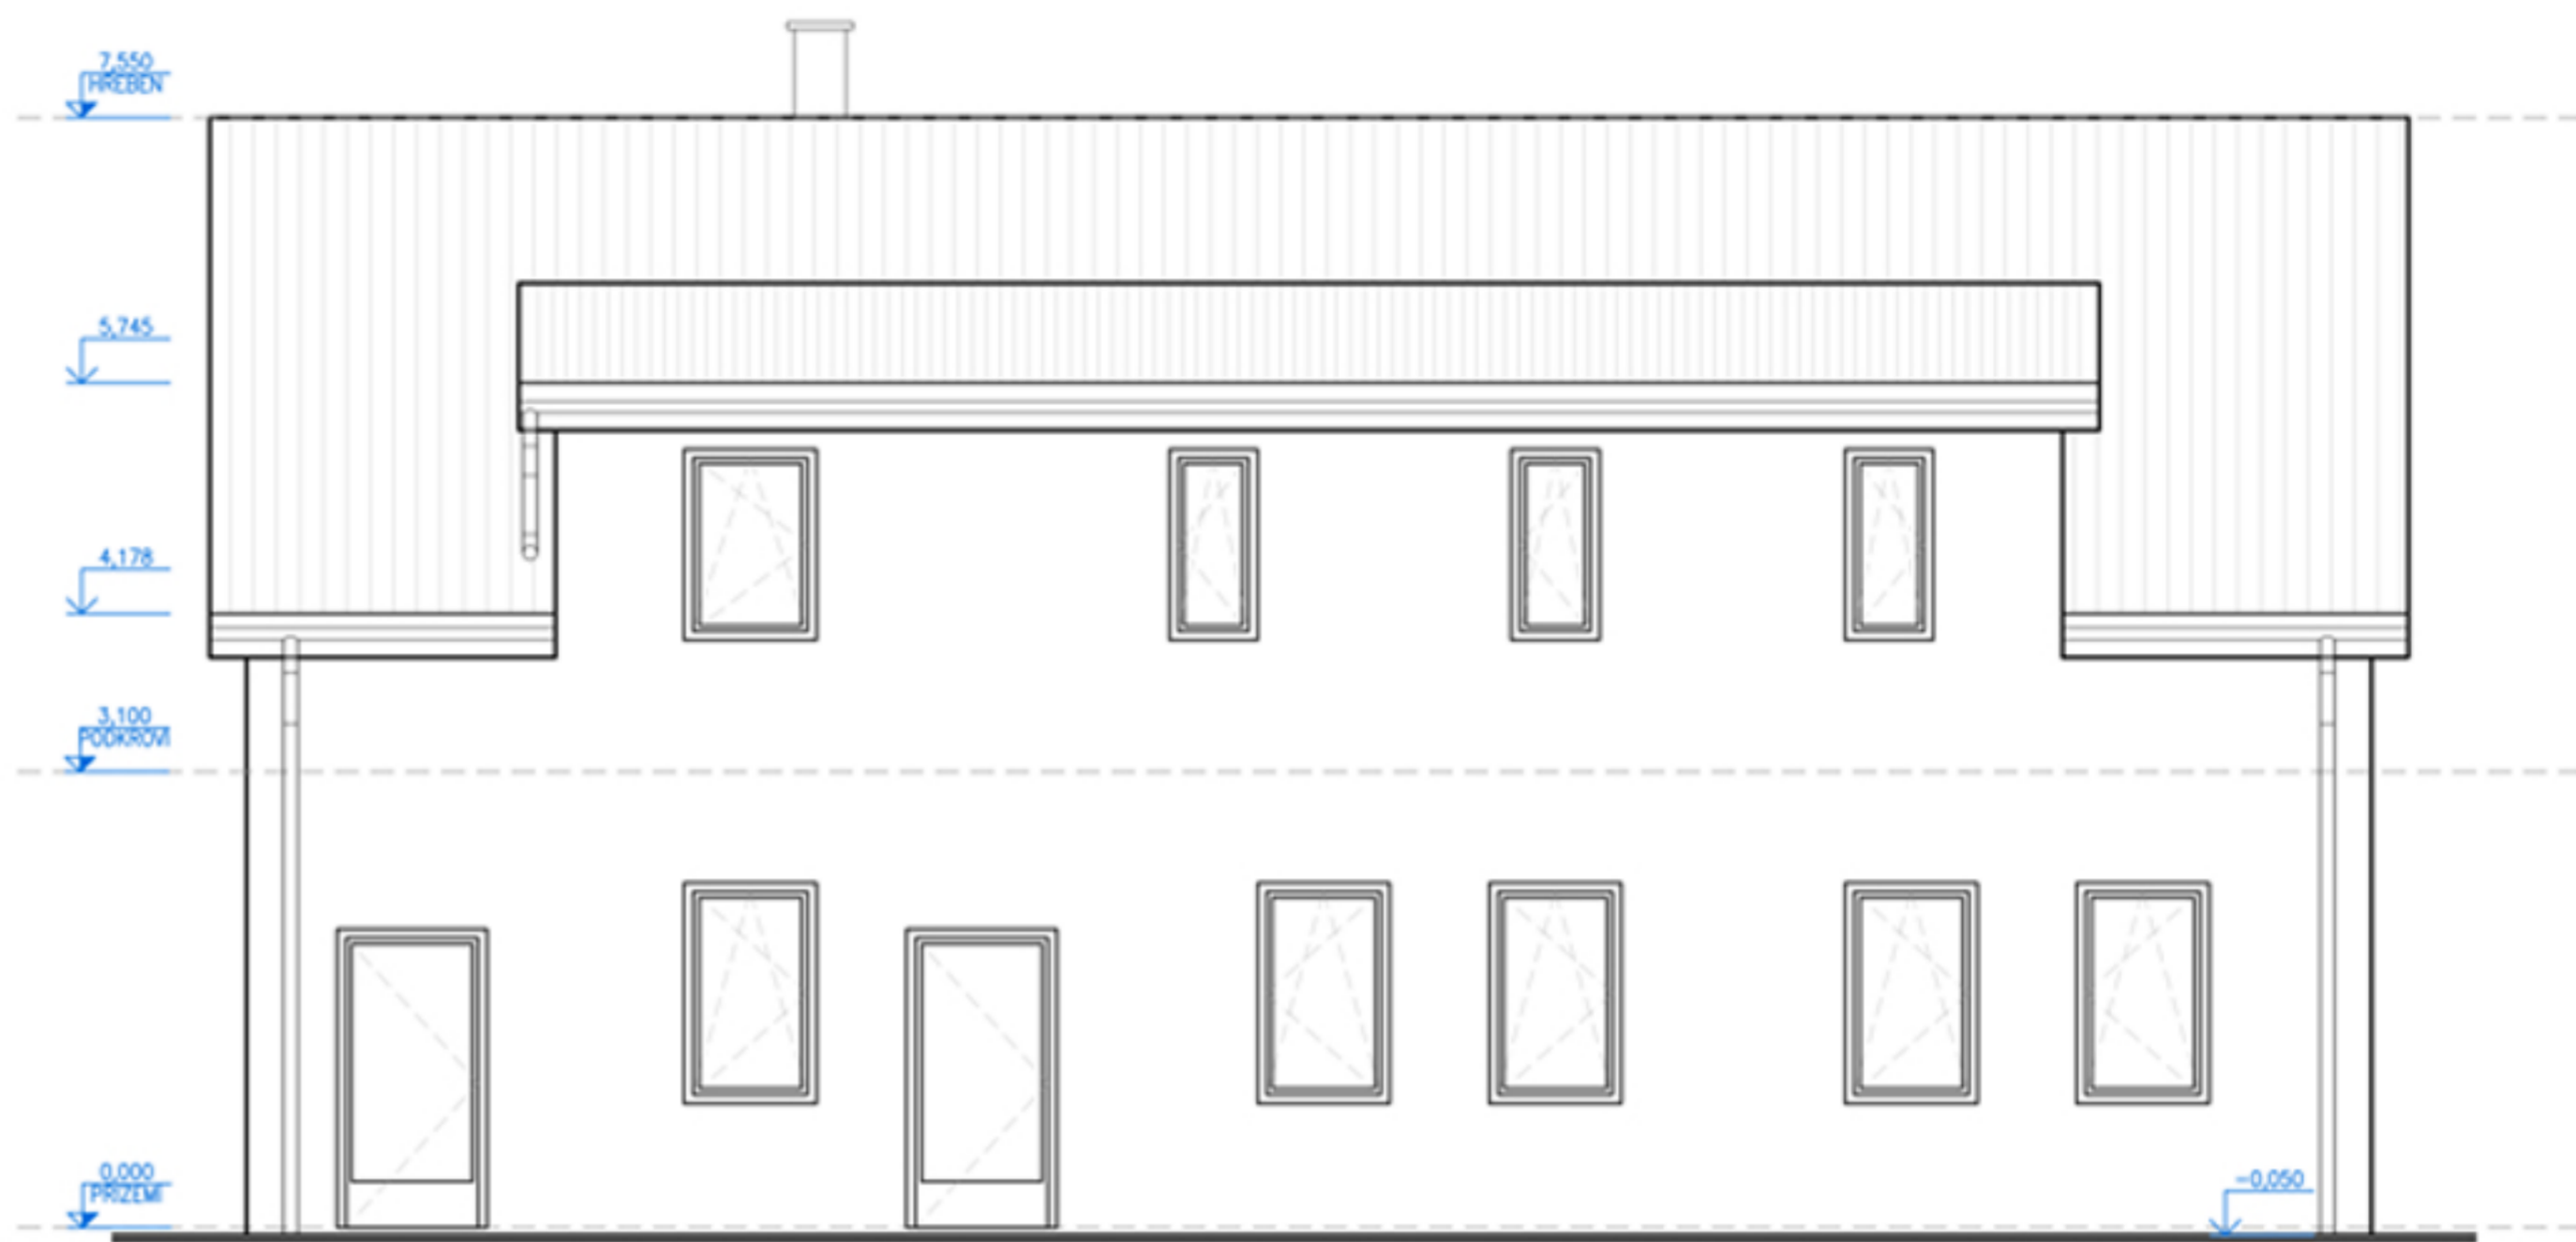

pohled SEVEROVÝCHODNÍ

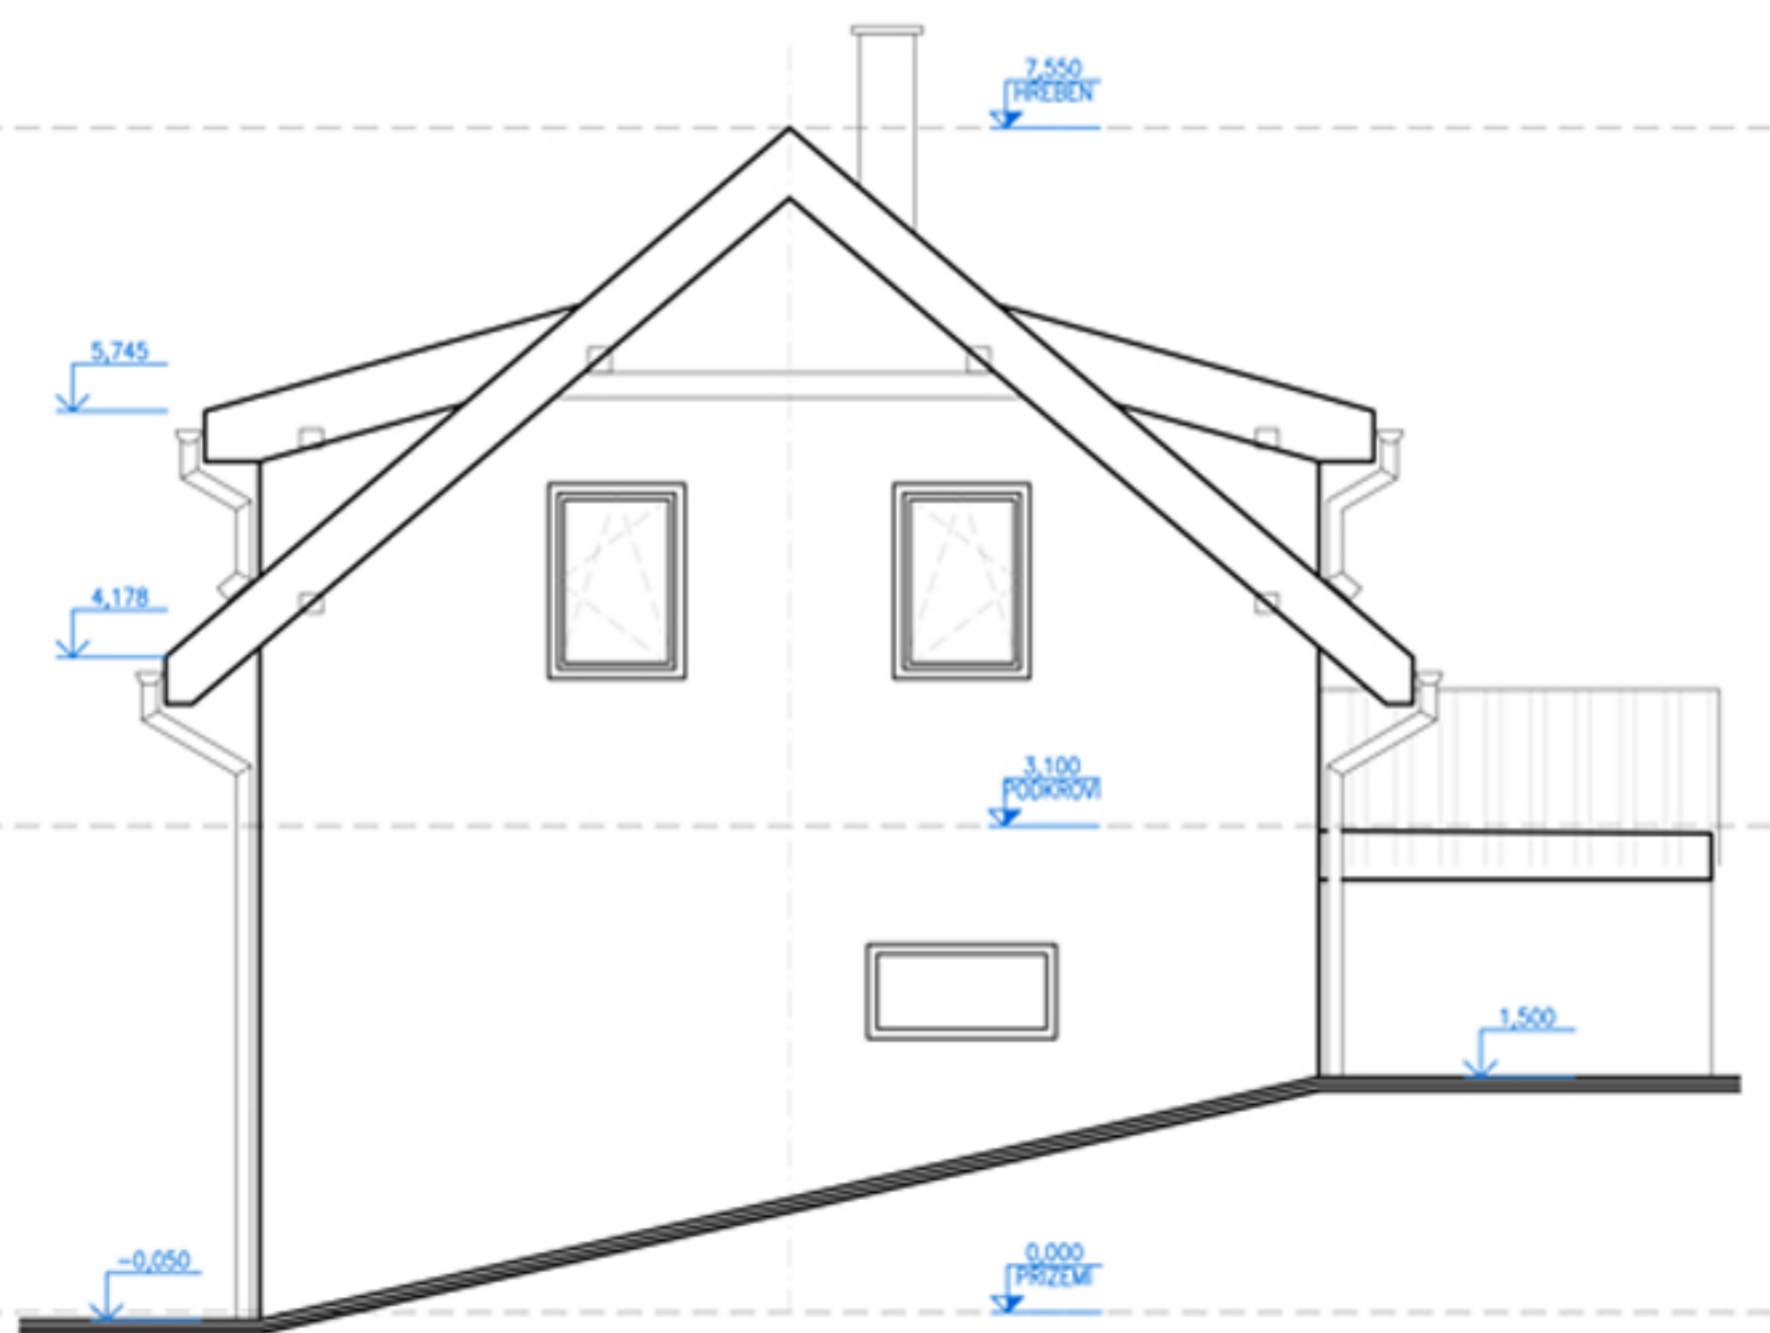

pohled SEVEROZÁPADNÍ

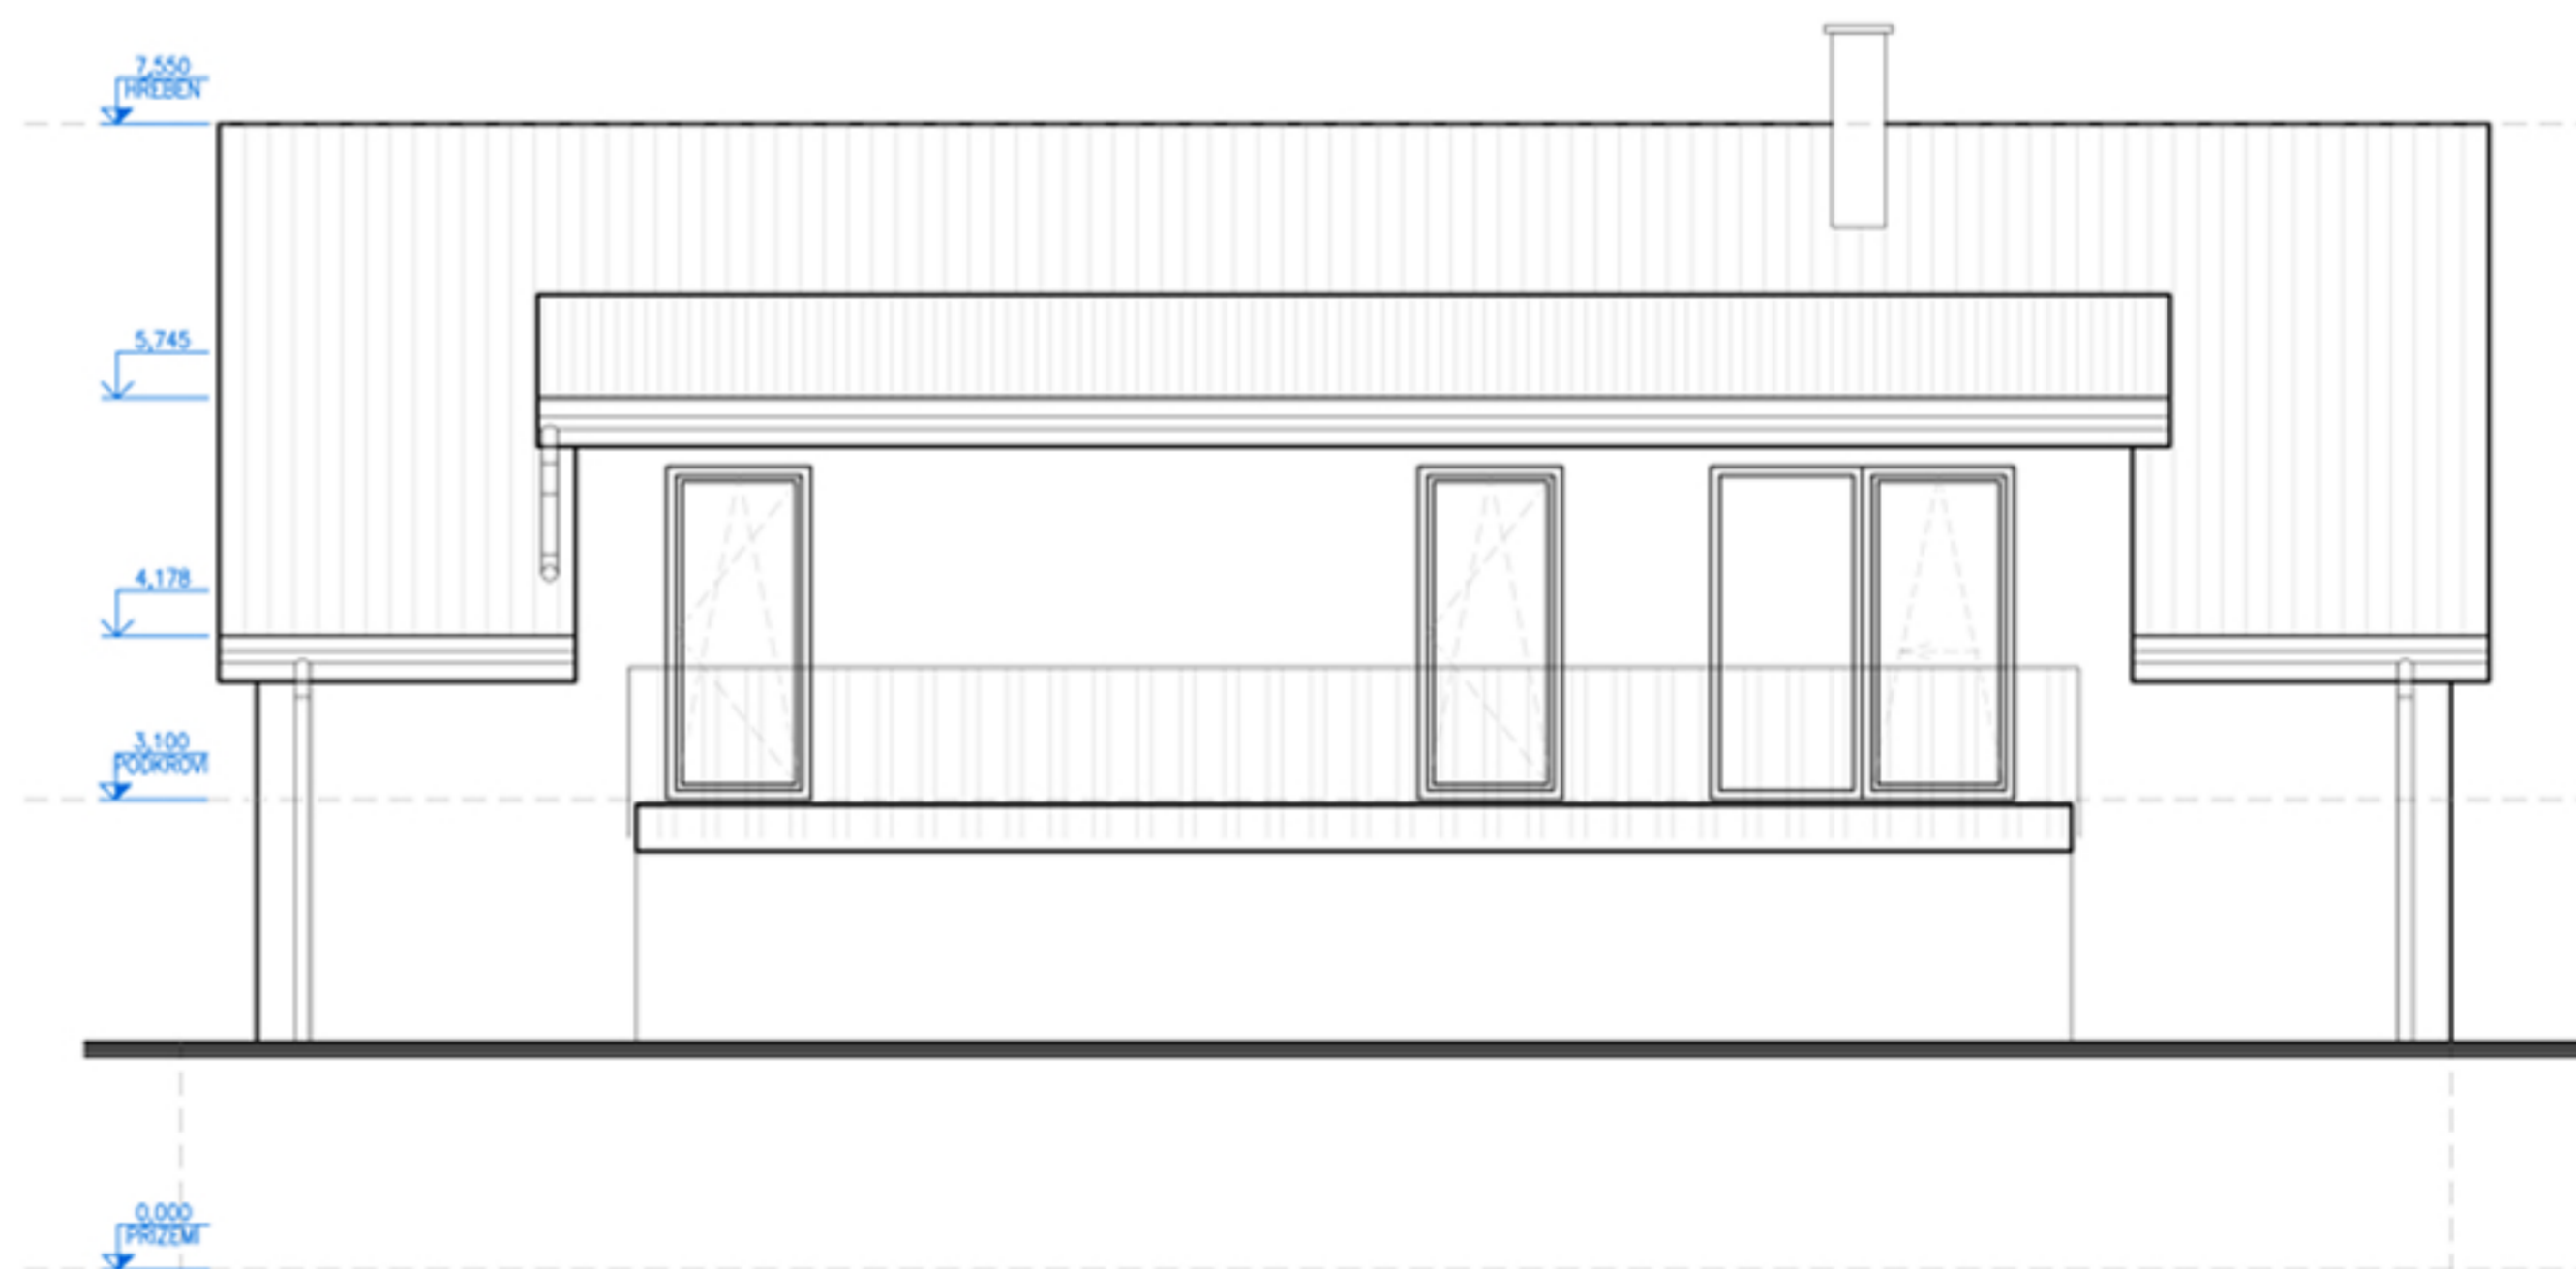

pohled JIHOZÁPADNÍ