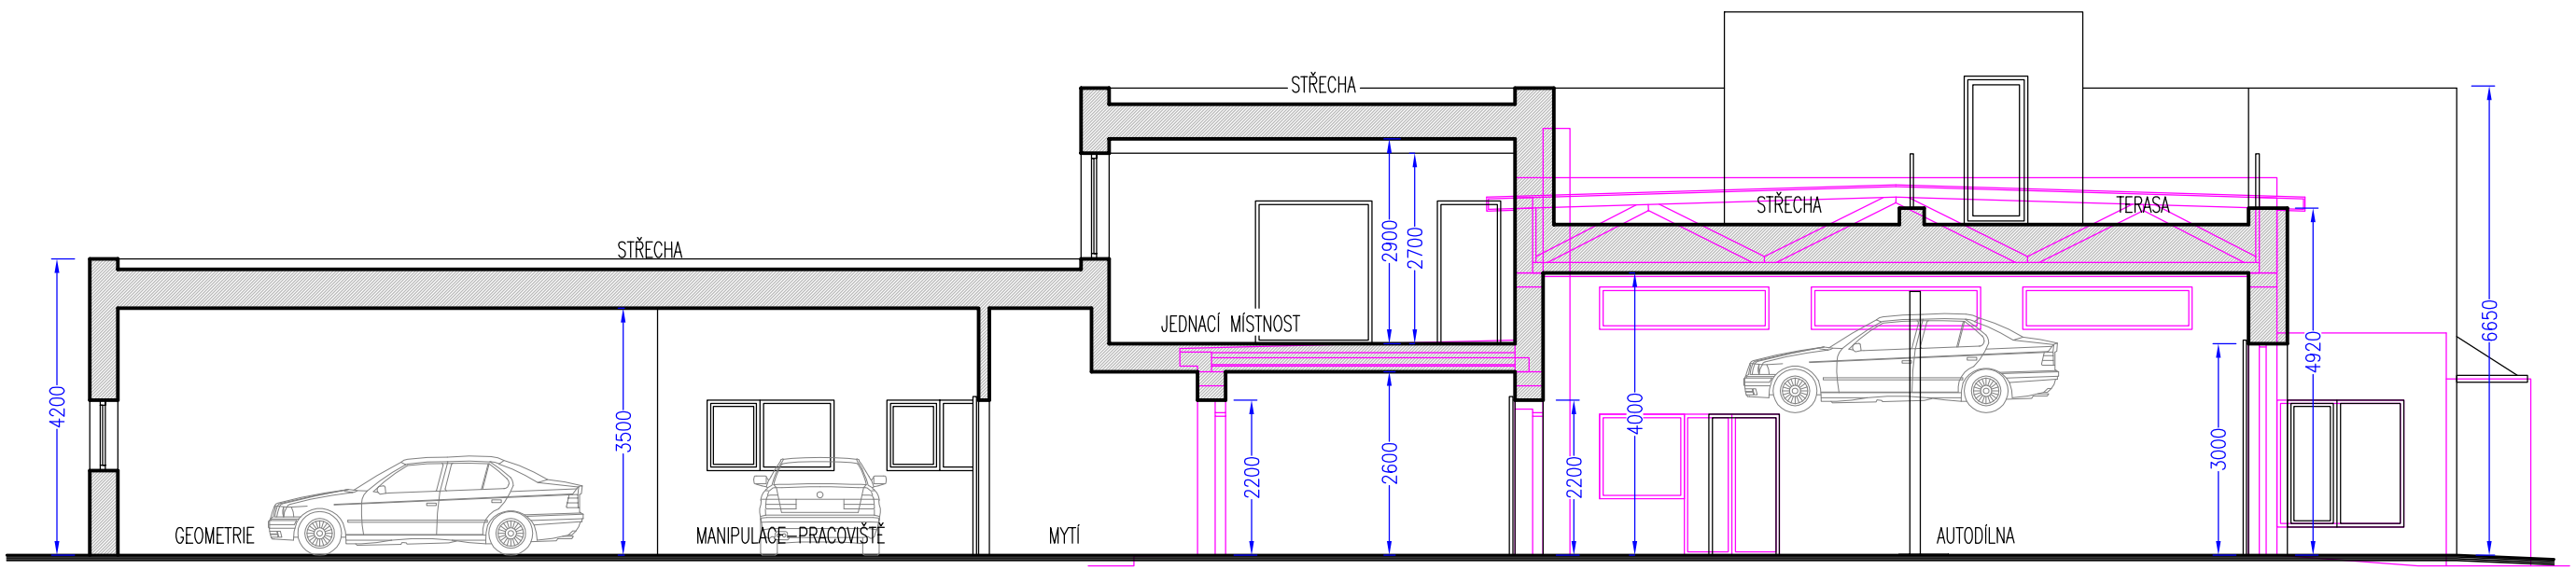

PODÉLNÝ ŘEZ OBJEKTEM

LEGENDA:

- PŮVODNÍ HRANY
- NAVRHOVANÉ HRANY KONSTRUKCE
- NAVRHOVANÉ HRANY OSTATNÍ

Etiam Dei Gratia a. s

AUTOSERVIS ŘÍPSKÁ 3508 - O B J E M O V Á S T U D I E

PODÉLNÝ ŘEZ - NAVRHOVANÝ STAV 1:100 varianta "D" *18.5.2025*