LEGENDA:

STÁVAJÍCÍ KONSTRUKCE

NAVRHOVANÉ KONSTRUKCE

HRANICE ZASTAVITELNOSTI POZEMKU

726m² CELKOVÁ NOVÁ ZASTAVĚNÁ PLOCHA

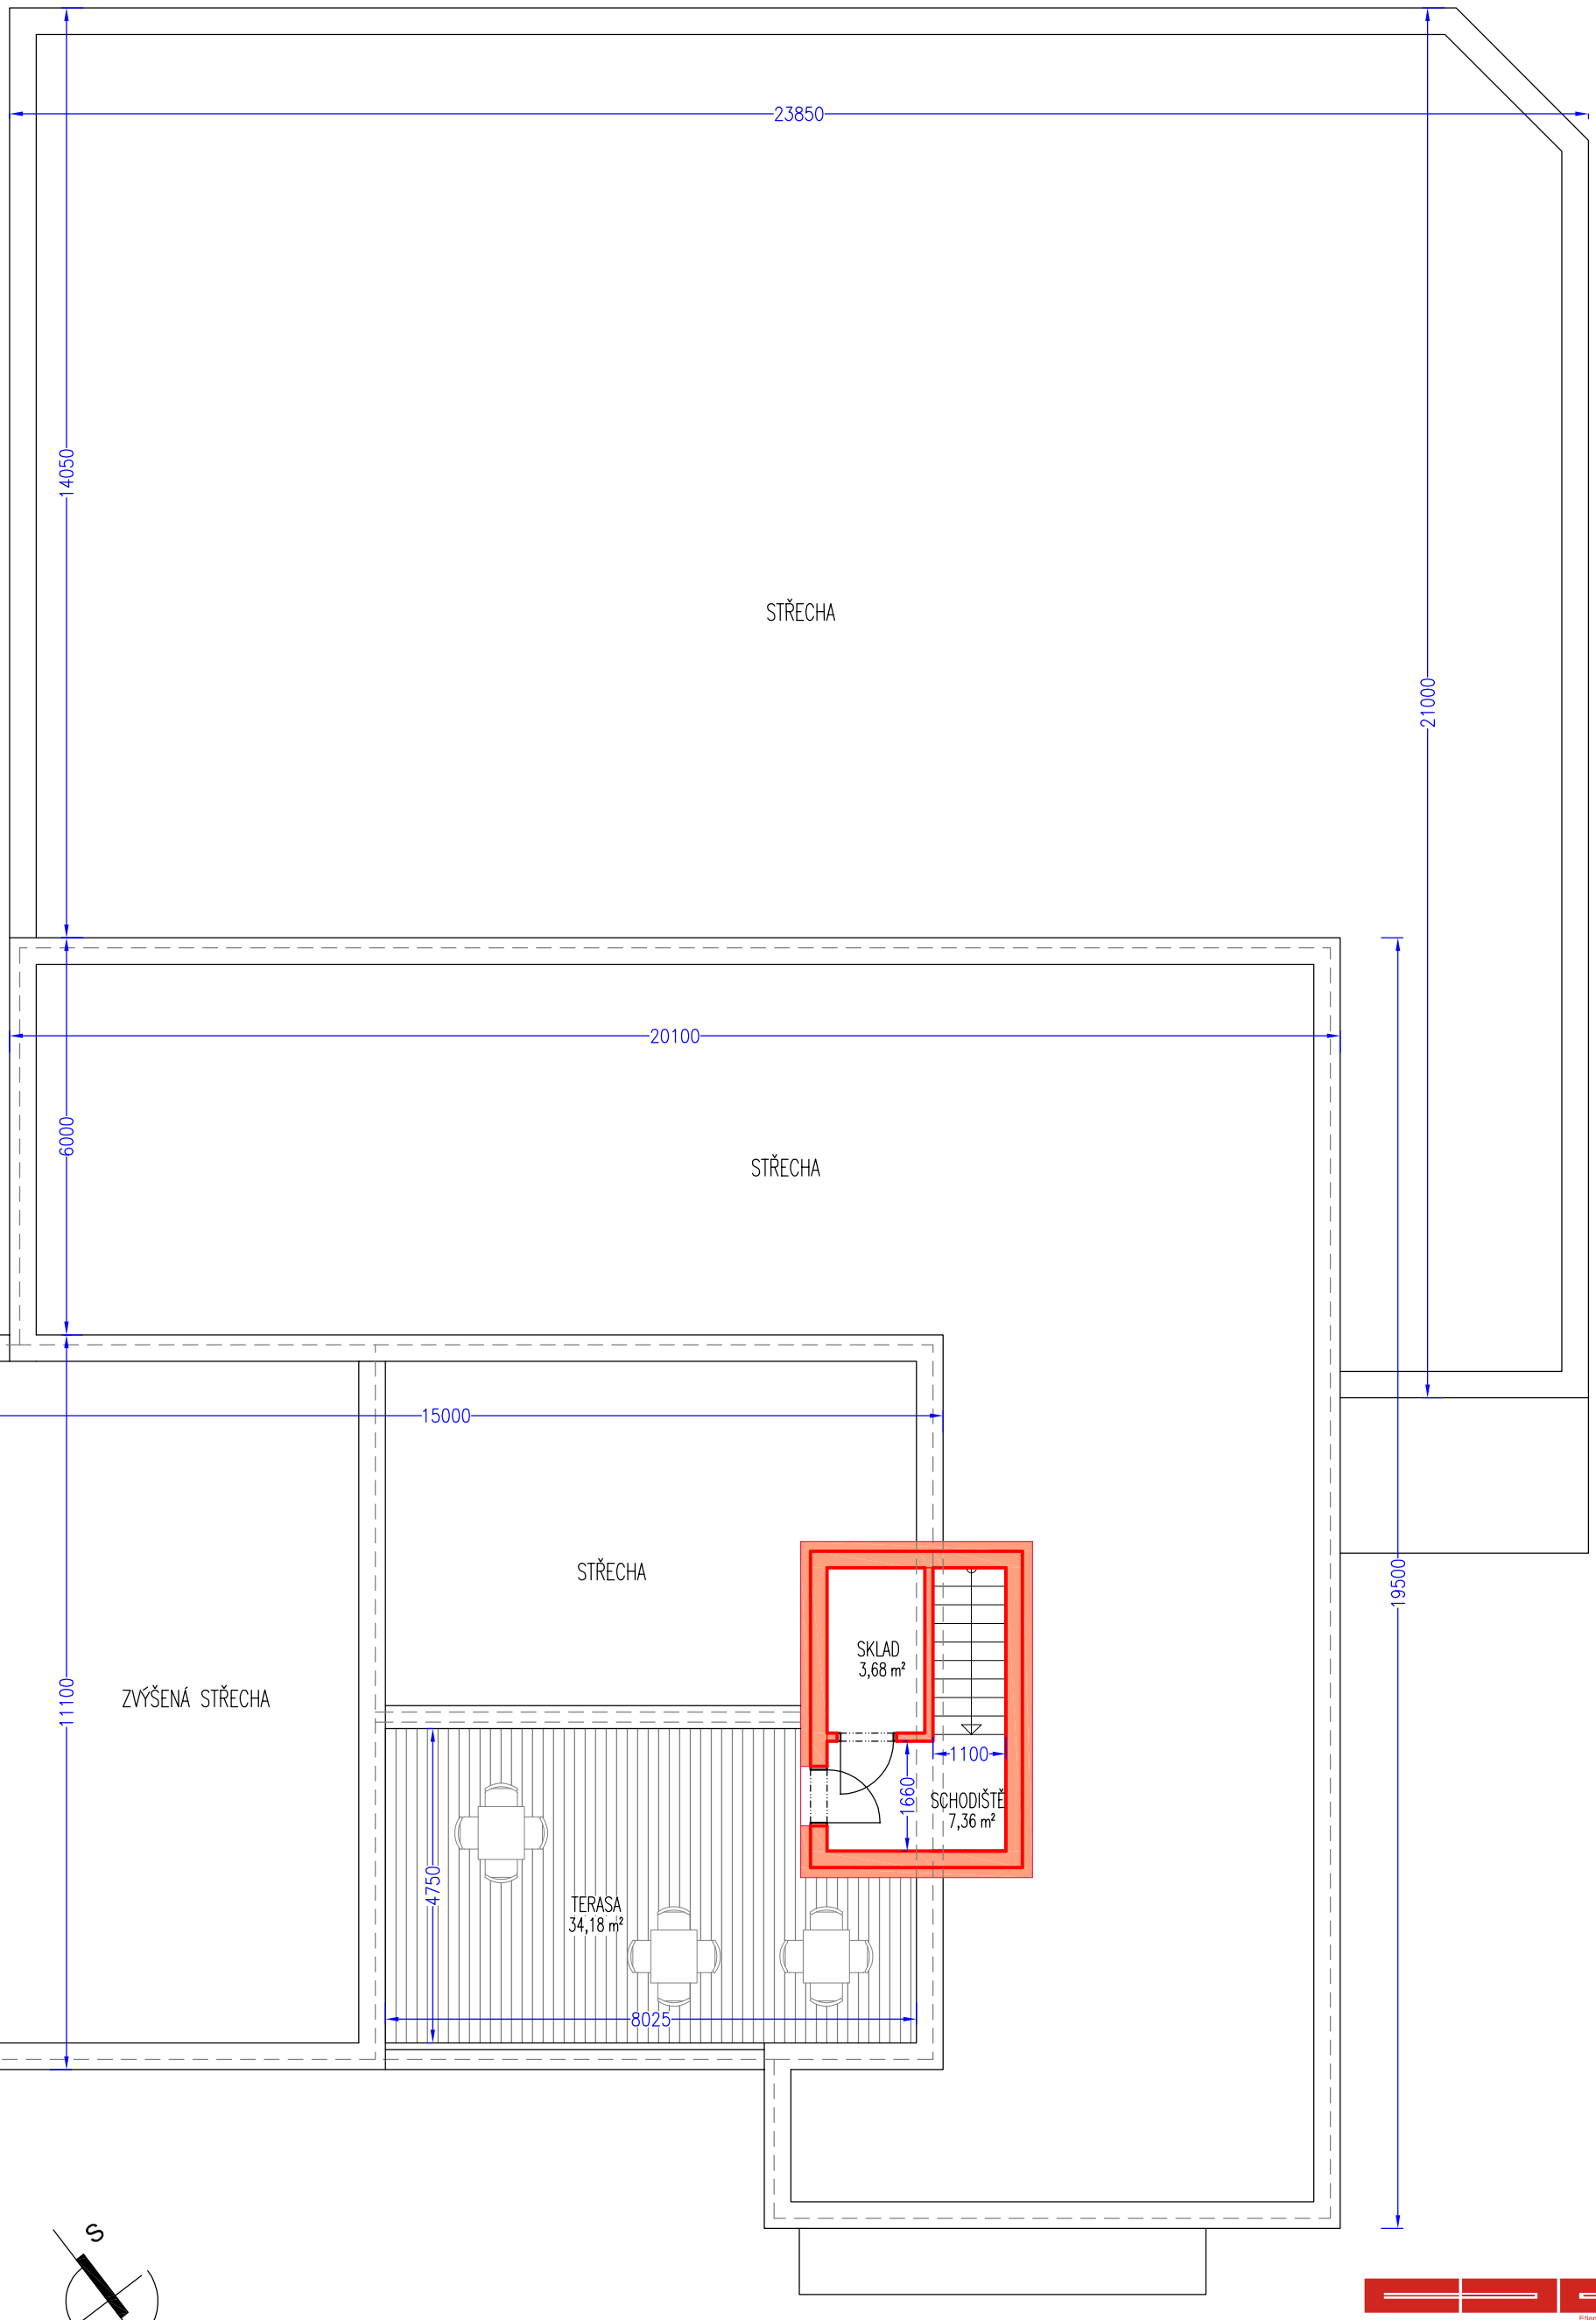

06

Etiam Dei Gratia a. s

AUTOSERVIS ŘÍPSKÁ 3508 - OBJEMOVÁ STUDIE

PŮDORYS STŘECHY - DISPOZIČNÍ SCHÉMA NAVRHOVANÉHO STAVU 1:100 varianta "D" *18.5.2025*