ALLE RECHTE AUCH DER AUSZUGSWEISEN VERVIELFÄLTIGUNG, VERBREITUNG, VERÖFFENTLICHUNG UND ÜBERSETZUNG DIESER UNTERLAGEN BEHÄLT SICH DAS BÜRO LAKATA VOR. DIE UNTERLAGEN DÜRFEN OHNE SCHRIFTLICHE GENEHMIGUNG DES BÜROS LAKATA WEDER VERVIELFÄLTIGT NOCH DRITTEN ZUGÄNGLICH GEMACHT WERDEN.

LEGENDE:

Sanitär:
- Kaltwasser
- Warmwasser
- Zirkulation
- Schmutzwasser
- Abwasser
- Fetthaltiges Abwasser
- Strangentlüftung
- Regenwasser
- Dachentlüftung
- Küchenentlüftung


Lüftung:
- Außenluft
- Fortluft
- Zuluft
- Abluft

Heizung / Klimakälte:
- Heizung Vorlauf
- Heizung Rücklauf
- Kühlung Vorlauf
- Kühlung Rücklauf
- Kondensatleitung
- Ölleitung
- Gasleitung

Sonstiges:
- Förderumfang
- Abgrenzung Lieferleistung
- Deckenablauf
- Bodenablauf

Bauteile:
- Absperrkugelhahn
- Absperrschieber
- Strangregulierventil
- Differenzdruckregler in Durchgangsform
- Druckminderventil
- Rückschlagventil
- Membranventil
- Absperrorgan mit Scheinmoer
- Absperrventil mit Elektromotorantrieb
- Zweiwegeventil mit Motor
- Dreiwegeventil mit Motor
- Eckrückschlagventil Federbelastet
- Wasserzähler
- Wärmemengenzähler
- Rohrbremser
- Schmutzfänger, Heizungsfilter
- Wasserfilter
- Schwingungskompensator
- Rückschlagklappe
- Thermometer
- Manometer
- Entlüfterung
- Stömungsrichtung
- Be- und Entlüftung
- Temperaturfühler
- Druckfühler
- Aussen Temperaturfühler
- Druckmessstelle
- Pumpe
- Abflussstrücker
- Wärmetauscher, WRG
- Rohrbündel - Wärmetauscher
- Ausdehnungsgefäß
- Expansionsautomat
- Brandschutzklappe
- Absperrklappe
- Abscheider
- Reflexrohler
- Ventilator
- Filter
- Heizregister
- Kühlregister
- Schalldämpfer
- Wärmerückgewinnung rotierend
- Wärmerückgewinnung Kreuzstrom



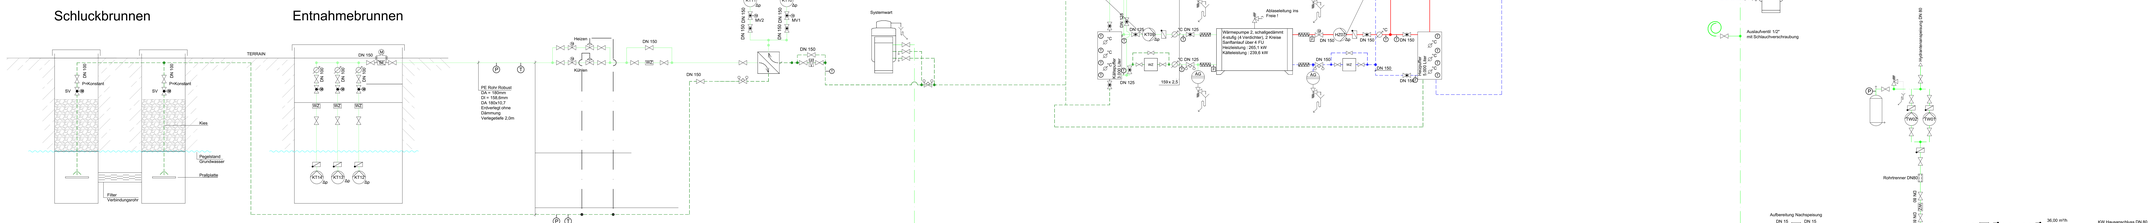

Lüftungsgerät Zuluft: Außenluftgerät - Kern Abluftwärmepum - Außen
Volumenstrom: 34.830 m³/h
WRG-ACC
WRG-ACC
Volumenstrom: 34.830 m³/h
Volumenstrom: 34.830 m³/h
DN 100
DN 150
DN 150
DN 150